


	RAUF Í VEGG	STOKKUR Í VEGG	STOKKUR Í PLOTU	STOKKAR	VEGGRAUFAR	
1 HEITT OG KALT		X		15 30 18		
2 STURTA	X	X		20 20 18	10 20 270	
3 DRÆKAR	X	X		20 20 18	10 20 270	
4 HANDLAUG		X		20 20 18		+ NIÐURFALL Í GÓLFI
5 VATNSSALERNI	X	X		24 40 18	10 20 270	
6 DNALÖGN		X		15 30 18		
7 HANDLAUG		X			10 20 60	
8. LOFTRÆSTING			X	1STEYPT RÖR Ø 100	2STK	EDA LOFTRÆSTING ÚT ÚR VEGG
9 LOFTRÆSTING			X	1STEYPT RÖR Ø 100	1STK	
10 HANDLAUG	X				10 20 60	
11 DNALÖGN	X			10 40 20		10 CM FRÁ GÓLFI
12 DNALÖGN	X			10 30 18		
13 ELDHÚSVASKUR	X			20 20 18		+ NIÐURFALL Í GÓLFI
14 ELDHÚSVASKUR II V.VÉL	X			16 30 18		
15 " " "	X				10 20 X	SKÁ L-I
16 DNALÖGN	X			10 40 20		VIÐ LOFTPLOTU
17 DNALÖGN	X			10 30 18		
18 LOFTRÆSTING	X			Ø 150 20CM FRÁ GÓLFI	OG LOFTPLOTU 2STK	

SKÝRINGAR

————— MERKIR JÁRN Í NEÐRI BRÚN PLOTU
 - - - - - MERKIR JÁRN Í EFRÍ BRÚN PLOTU
 STEINSTEYPA Í ÚTVEGGI ER S-250
 STEINSTEYPA Í INNVEGGI OG PLOTU ER S-200
 K10 MERKIR STEYPUSTYRKJARSTÁL KS40
 SKEYTILENGD 60 CM
 STEYPUHULA Á JÁRN Í ÚTVEGGJUM SKAL VERA MINNST 3CM

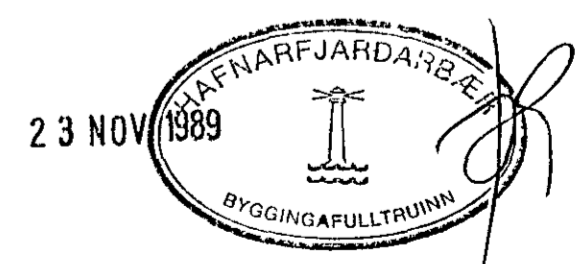

SKÁ TEIKNINGU B-I OG L-I	ÁGÚST 1989
TRÆÐARBERG 17 HAFNARFJÖRÐI	MÁLKVAFI
PLATA YFIR KJALLARA	1 50 1 20
TEKNIÞJÓFUSTI SVEINS KARLSSONAR TFI	TEIKNING
BEIÐARHAFNI 2 220 HAFNARFJÖRÐAR 91-54223	B-II

Sveinn Halmar