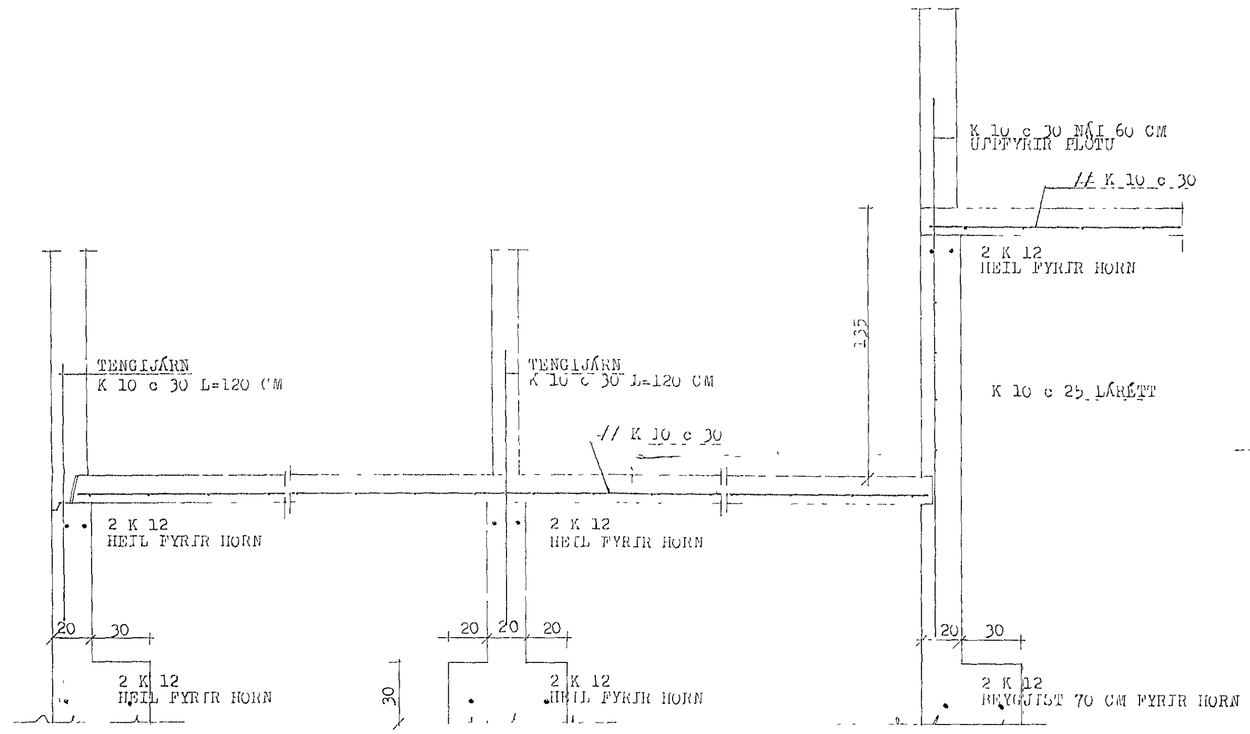

HAFNARFJARÐARBÆR
3 AÚG 1990
BYGGINGAFULLTRÚINN

SKÝRINGAR:

STEYPUGÆÐI S-250 SAMKVÆMT STAÐLI Í UNDIRSTÖÐUR OG GÓLFPLÖTU, SEM STEYPIST MINNST 12 CM ÞYKK.
STEYPUSTYRKTARSTÁL KS 40 MERKT-X.
UNDIR GÓLFPLÖTU SKAL FYLLA MEÐ GRÚS, SEM ÞJAPPAST Í 40 CM LÖGUM MEÐ VIBRAÞJÖPPU OG VÖKVAST HÆFILEGA.
GÓLFPLÖTU SKAL EINANGRA MEÐ 3" PLASTEINANGRUN OG NÁI HÚN 50 CM NIÐUR Á ÚTVEGGI.
UNDIRSTÖÐUR STANDA Á HRAUNFYLLINGU, SEM NÆR JAFN LANGT ÚT FYRIR UNDIRSTÖÐURNAR OG HÆÐ HENNAR ER.
FYLLINGIN ÞJAPPAST MEÐ VIBRAÞLÖPPU OG ÞJÖPPUPRÓFAST.
ÞJÖPPUN SKAL MIÐA VIÐ 900 E

HERMANN ISEBARN MTFÍ		
TRAÐARBERG NR. 21, HAFNARFIRÐI		
MÁL	1:20	SNIÐ Í UNDIRSTÖÐUR
DAGS.	MARS 1989	
BLAÐ	2	