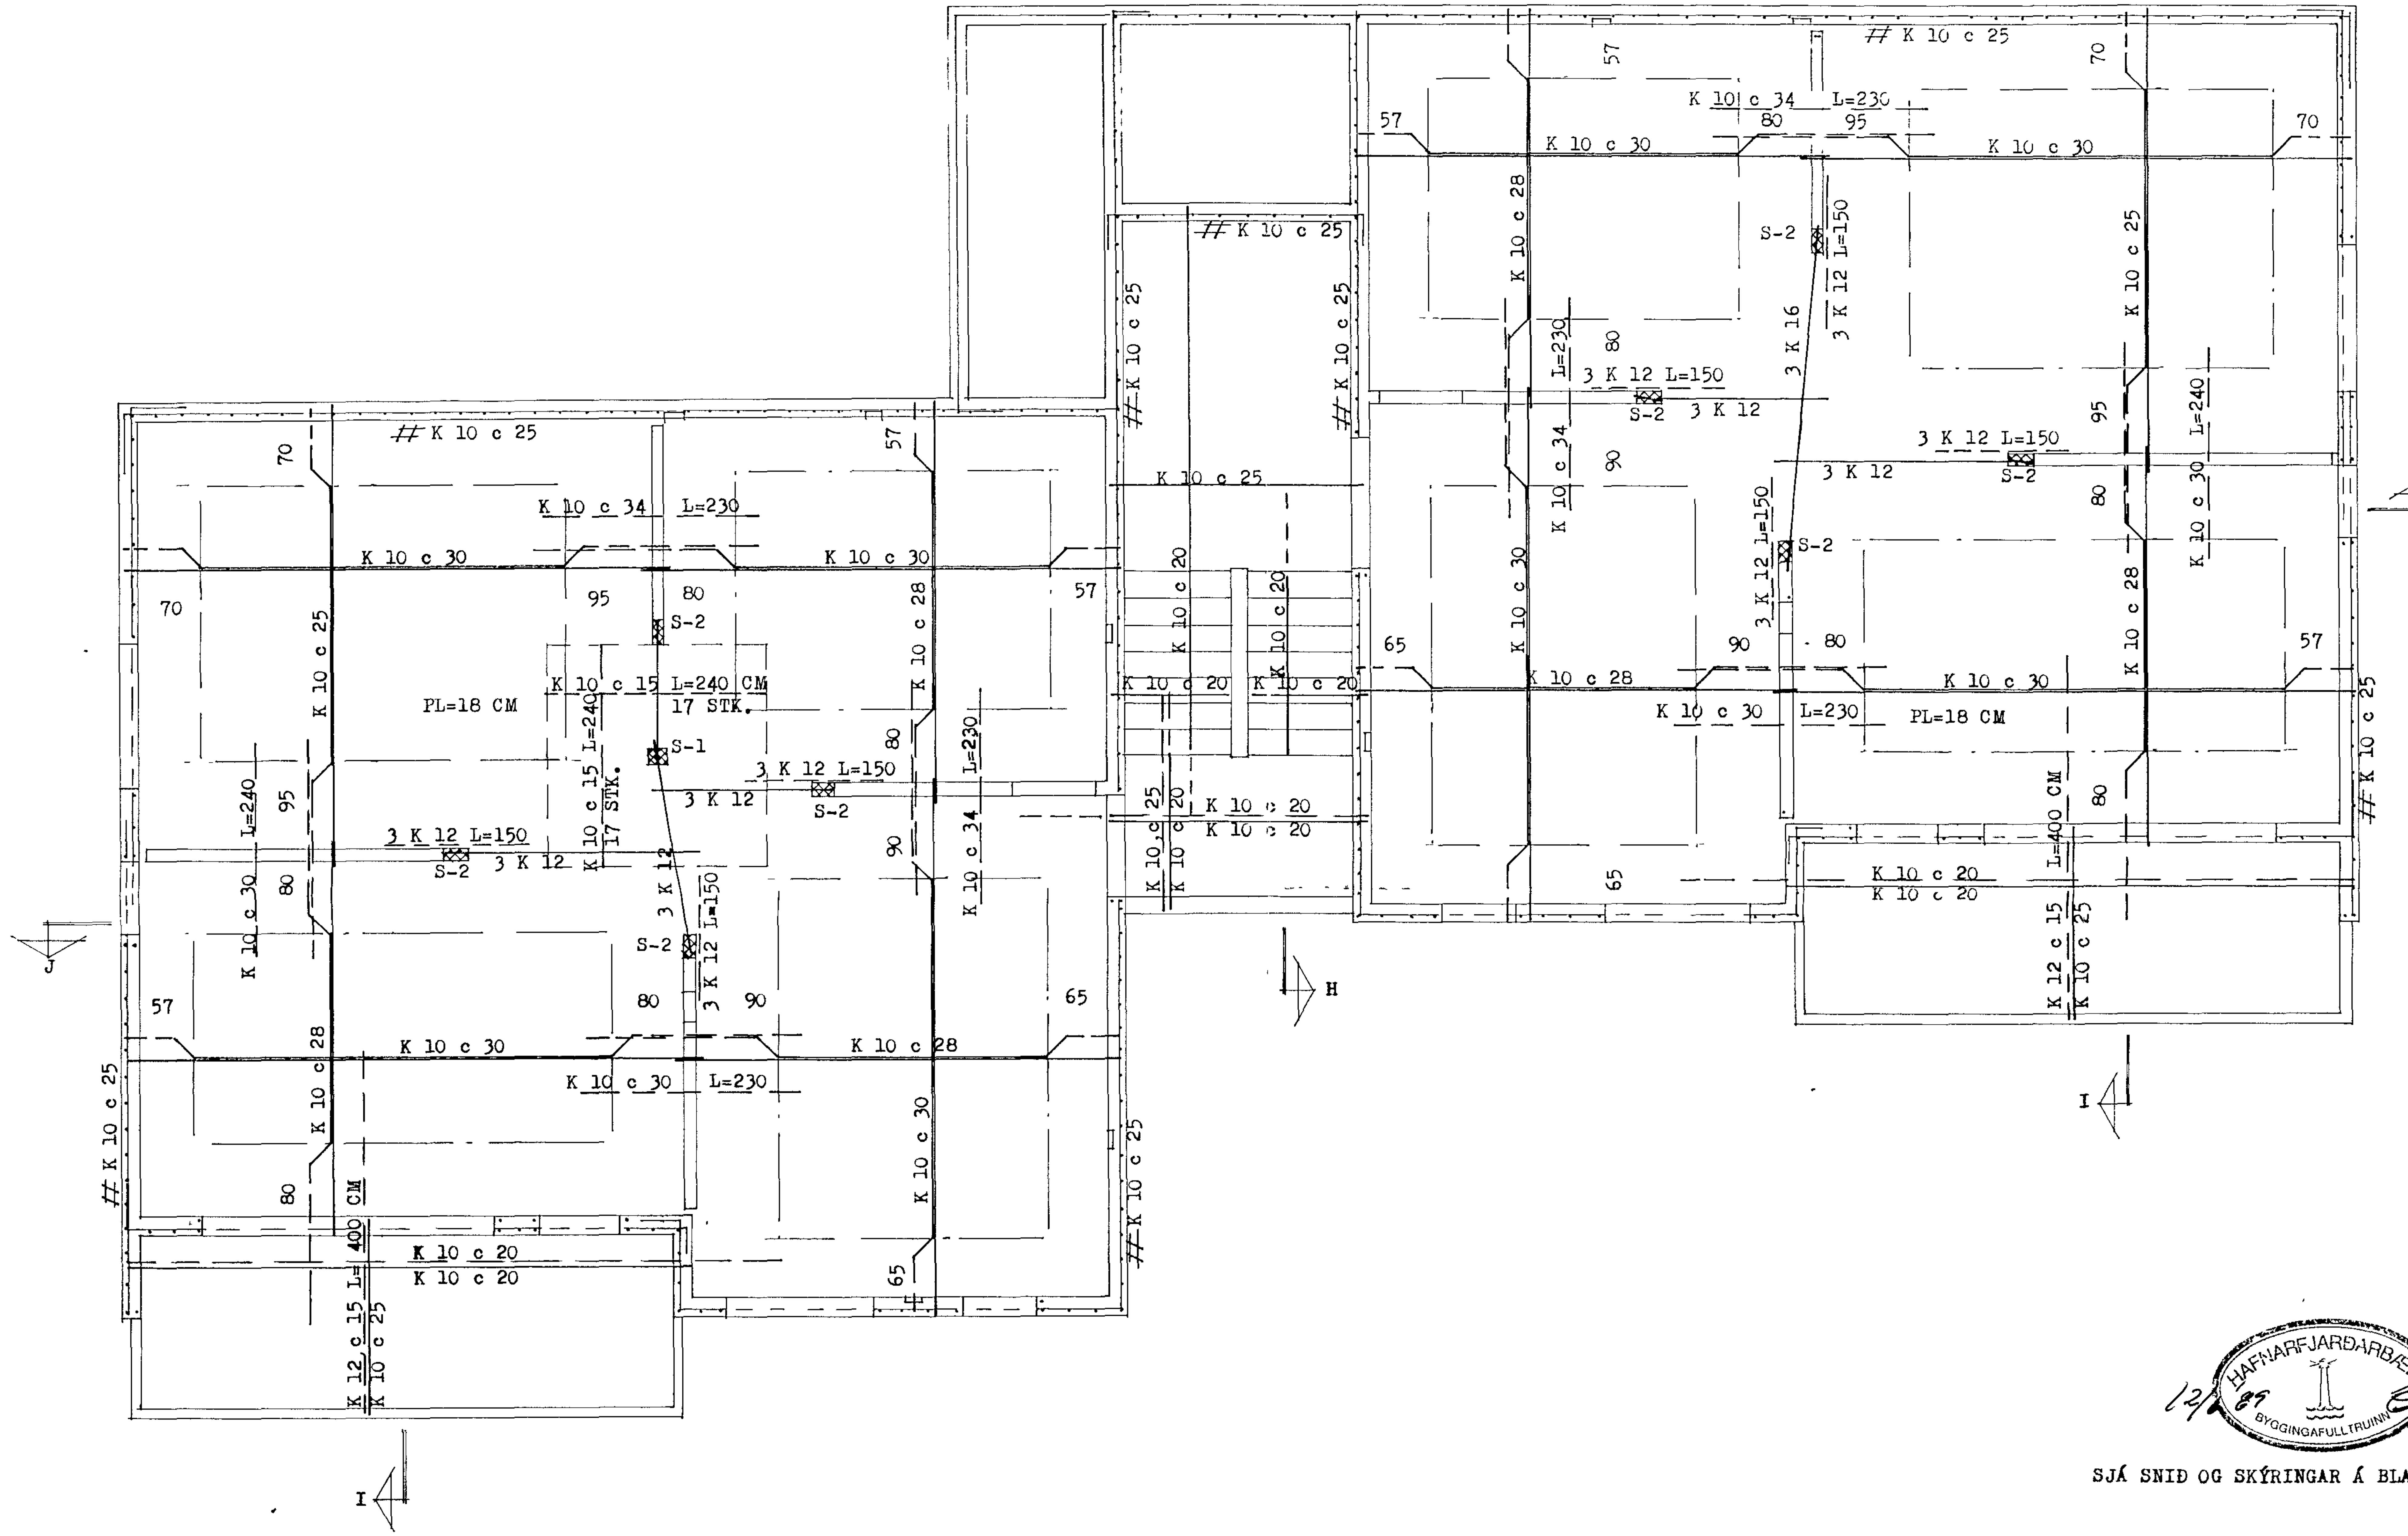

SJÁ SNIÐ OG SKÝRINGAR Á BLAÐI NR.12

HERMANN ISEBARN MTFI		
TRAÐARBERG NR.23, HAFNARFIRÐI		
MÁL	1:50	JÁRNBENT STEINSTEYPA LOFTPLATA KJALLARA OG VEGGI GRUNNMYND
DAGS.	MAÍ 1989	
BLAÐ	8	Hermann Isebarn