


SKÝRINGAR:  
 STEYPUGÆDI S-250 SAMKV. ÍSL. STAÐLI Í VEGGI OG PLOTUR.  
 STEYPUSTYRKARSTÁL KS 40 MERKT -K.  
 Í KRINGUM ÖLL MÚOP KOMA 2 K 12, NEMA ANNARS SÉ GETID  
 OG NÁI LÁRÉTT JÁRN MINNST 70 CM ÚT FYRIR OPIN EDA  
 SAMFELD FYR FLEIRI OP. JÁRN UPPMÉD MÚOPUM SKULU NÁ  
 FRÁ GÓLFI OG 60 CM UPPFYRIR PLOTU EDA UPPMÉD SPERRUR.  
 TENGIJÁRN Í INNVEGGI K 10 c 30 L=120 CM  
 TENGIJÁRN Í ÚTVEGGI K 10 c 25  
 EFST Í VEGGI ÞAKHÉÐAR KOMA 2 K 12 HEIL FYRIR HORN.  
 PLOTUÞYKKT 18 CM  
 SVALIR 20 -  
 STIGABAK 14 -  
 ÞAK KLÆDIST MED 1"x 6" BORDUM ER NEGLAST MED 3 STK. 3"  
 NOGLUM Í HVERJA SPERRU. ALLUR ÞAKSAUMUR OG BOLTAR SKAL  
 VERA GALVANISERADUR.  
 SPERRUR OG STÓLAR SEM LIGGJA Í EDA AD STEYPU SKAL FÚAVERJA  
 MED VIDURKENDU FÚAVARNAREFNI, MINNST TVÆR UMFERDIR.  
 STÁLBITA SKAL RIDHREINSA, GRUNNMÁLA, MENJA OG MÁLA MED  
 RIDVARNARMÁLNINGU.

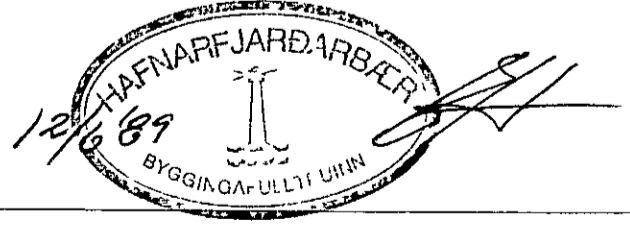

HERMANN ISEBARN		MTPI
TRADARBERG NR.23, HAFNARFIRDI		
MÁL	1:20	SNID
DAGS.	MÁI 1989	
BLAÐ	12	

*Hermann Iseborn*