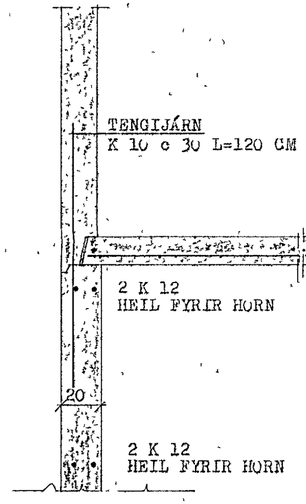

SNIÐ - A 1:20

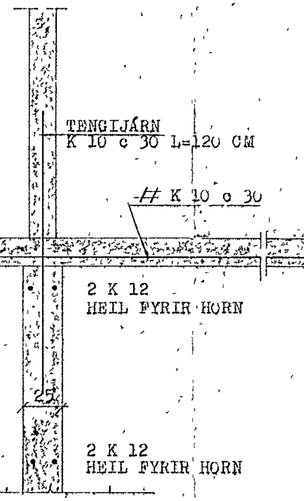

SNIÐ - B 1:20

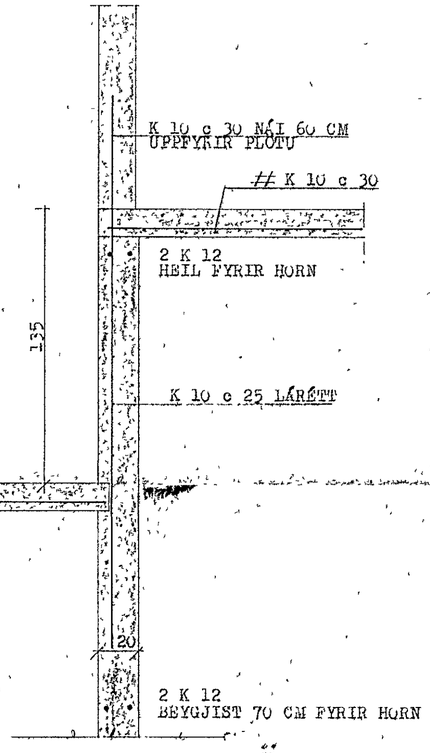

SNIÐ - C 1:20

8 MAY 1989
HAFNARFJARÐARBÆR
BYGGINGAFULLTRÚINN

SKÝRINGAR:

STEYPUGÆÐI S-250 SAMKV.ÍST. STÆÐLI Í UNDIRSTÖÐUR OG GÓLFPLÖTU, SEM STEYPIST MINNST 12 CM ÞYKK.
STEYPUSTYRKTARSTÁL KS 40 ABIKT-K.
UNDIR GÓLFPLÖTU SKAL FYLLA MEÐ GRÓF, SEM ÞJAPPAST Í 40 CM LÖGUM MEÐ VIBRAÞJÖPPU OG VÖKVAST HÆFILEGA.
GÓLFPLÖTU SKAL EINANGRA MEÐ 3" PLASTEINANGRUN OG NÁI HÚN 50 CM NIÐUR Á ÚTVEGGI.
UNDIRSTÖÐUR STANDA Á KJÖLLU OG NÁI MINNST 120 CM NIÐUR FYRIR JARÐYFIRBORÐ. MESTA ÁLAG VERÐUR 0,54 MN/m^2

HERMANN ÍSEBARN MTFÍ		
TRAÐARBERG NR.23, HAFNARFIRÐI		
MÁL	1:20	SNIÐ Í UNDIRSTÖÐUR
DAGS.	MARS 1989	
BLAÐ	2	Hermann Ísebarn