

Traðarberg 25-27 Hafnarfirði

12mm bolti  
Ø50 skífa á tré

15mm bolti  
75mm gaddaplati  
70x70 undirlagsskífur

12mm bolti  
Ø50 skífa á tré

lykkja Ø8  
lykkja þá yfir sp.

lykkjur Ø8x20  
lykkja Ø8

2K12  
2K10  
3K16 L=900

2K12 L=940  
2K10 L=940  
3K16 L=940

Stoð úr stáli

Stoð úr stáli

bb

ee

aa sjá blað 2.03.1.



loftrás Ø40  
pr bil  
lykkja Ø8

lykkjur Ø8x20  
útm. 12x50 Lk=112cm

lykkjur Ø8x20  
útm. 12x60 Lk=132cm

lykkjur Ø8x20  
útm. 12x50 Lk=112cm

lóðrétt 4K12  
lykkjur Ø8x15  
útm. 12x10 Lk=55cm

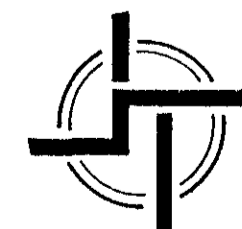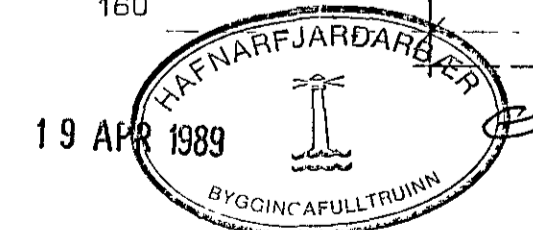

**STAÐALHÚS** S/FT  
TEIKNISTOFA SÍÐUMÚLA 31 SÍMI 83141

VERKEFNI	DAGS. okt 1988	VERK NR
Járnbr. steypa	MKV. 1:20	88-10
Traðarberg 25 og 27 Hafnarfirði	BLAD NR 2,02	

SÍGURÐUR GUDMUNDSSON SÍGURÐUR P KRISTJÁNSSON FTFÍ