


Skýringar:  
 Bændistál auðkennt með K er kambstál Ks 40. Grafa skal fyrir undirstöðum niður á fastan botn og nreinsa allan lífrænan jarðveg úr grunni. Hreinsa skal vel undan veggjum áður en mót eru smíðuð. Fylla skal í grunn með grús og þjappa hana í 30cm þykkum lögum. Steypa sé 6 250 skv íst 10 sigmál steypu 6-8 cm. v/s hlutfall 0,55 loftinnihald 5-6% Minnsta sementsmagn í steypu 300 kg/m<sup>3</sup>  $\varnothing$  jarð = 3 kg/cm<sup>2</sup>

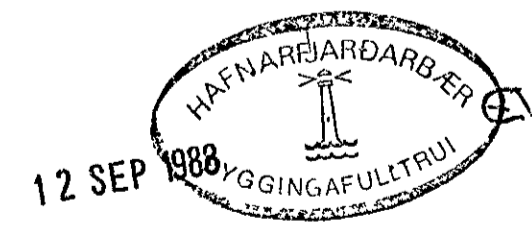

**STADALHÚS** S F  
 TEIKNISTOFA SÍÐUMÚLA 31 SÍMI 83141

VERKEFNI	DAGS. ág 1988	VERK NR
Undirstöður	MKV. 1.20	
Traðarberg 25-27 Hafnarfirði	BR.	
	BLAD NR 2 01 2	

SÍGURÐUR GUDMUNDSSON SÍGURÐUR P KRISTJÁNSSON FTÍ