


Skýringar: Bændistál auðkennt með K er kambstál Ks 40 en stál auðkennt með β er slétt stál nr 37. Í plotum beygist önnurhver bændistong upp í efraborð í þeirri fjarlægð frá steyptum undirstöðuvegg sem merkt er á teikningu. Bil milli bændistanga eru gefin upp milli þeirra stanga innbyrðis og uppbyggðra stanga innbyrðis mælt milli stanga miðja. Veggir bændist lóðrétt/lárétt með K10%25 að auki komi 2K12 upp með og undir glugga og hurðarop en yfir op komi 3K12 nema annað sé tekið fram.
 Steypa sé S250 skv íst 10 sigmál 6-8 cm
 Minnsta sementsmagn í steypu 300 kg/m³ v/s hlutfall 0,55
 loftinnihald 5-6%

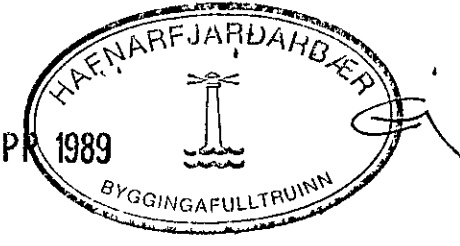

Traðarberg 25-27 Hafnarfirði
 Járnbent steypa loft yfir 1 hæð.
 Mk 1:50 júlí 1988
 Blað nr

Guðmundur Þorsteinsson
Stjórnendur