




SÚLA S1 1:20

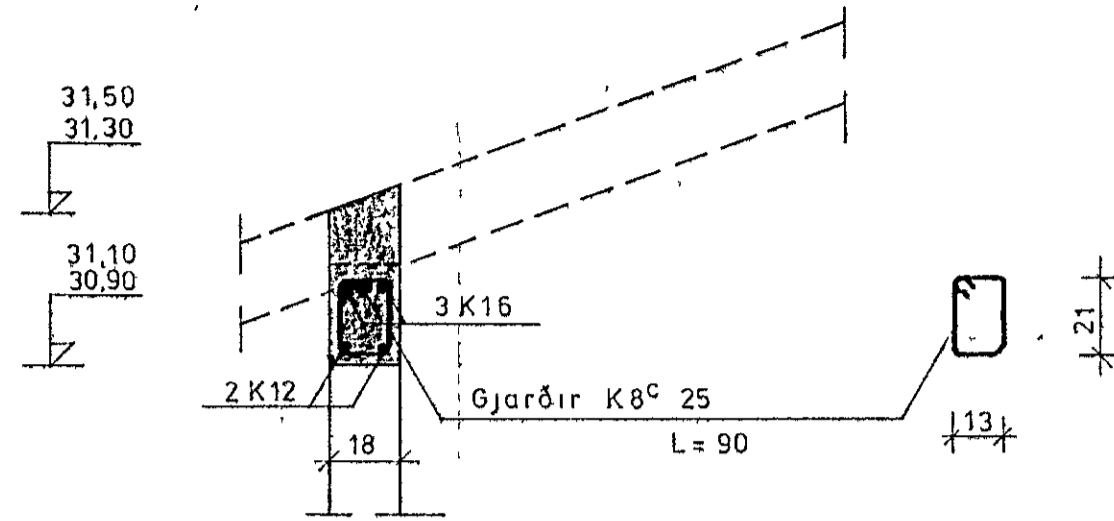



SNIÐ 1-1 1:20

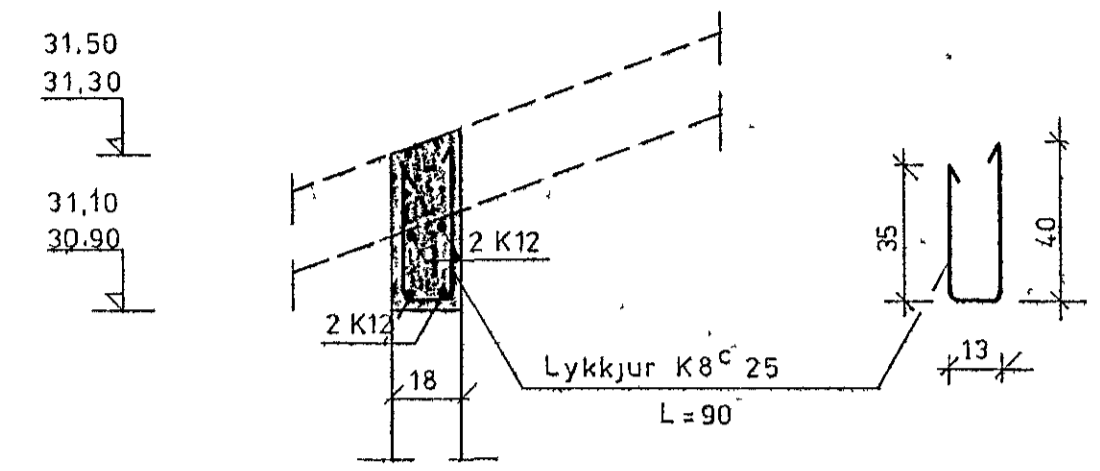


SNIÐ 2-2 1:20

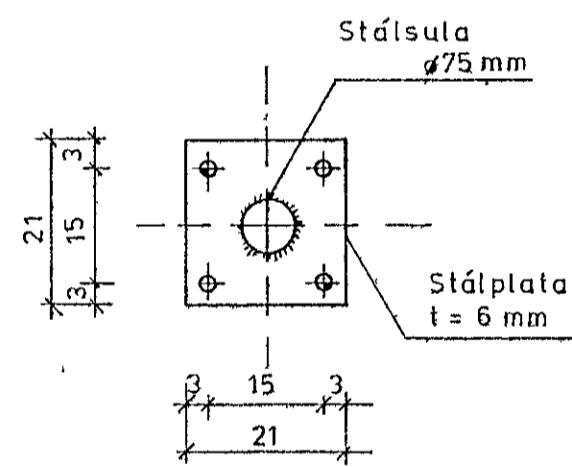

SÚLA S2 1:10

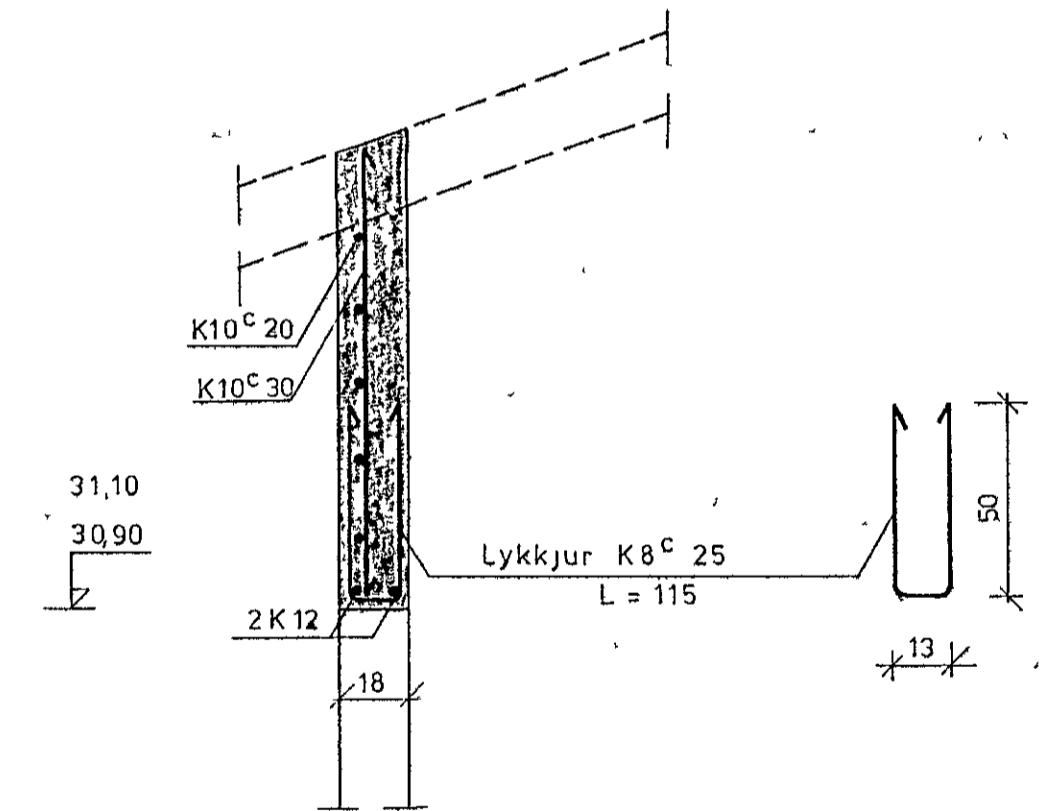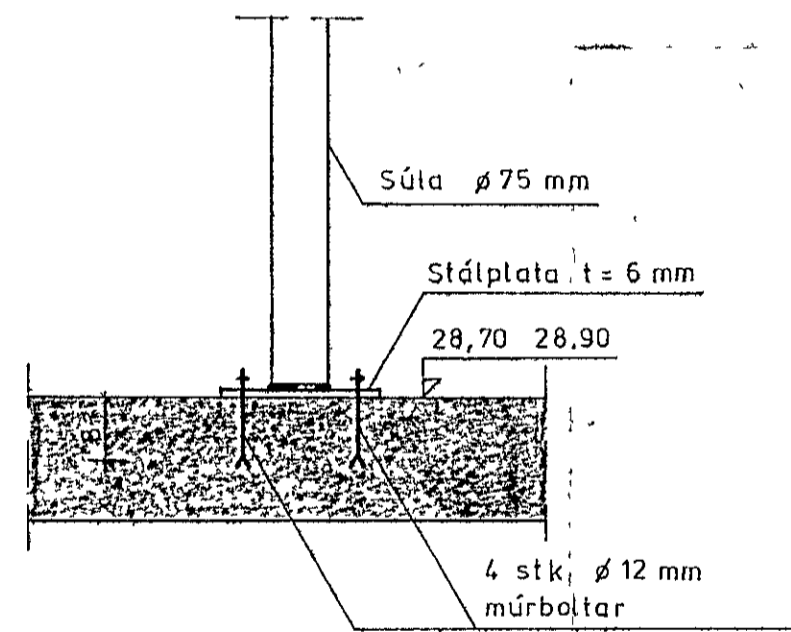

SNIÐ 3-3 1:20

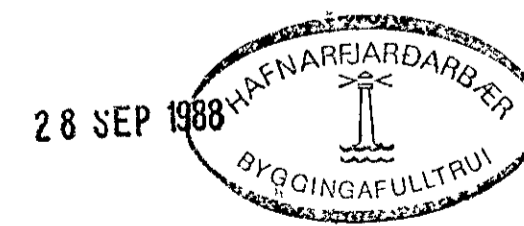

TEIKNING NR. 884-01-09	DAGS	NAFN	YFIRF
TRADARBERG 7 OG 9	Mælt:		
HAFNARFIRÐI	Hannað: sept'88	K K	K K
	Teiknað: sept 88	S E K	
SNIÐ			Mællkv 1:20 1:10
KRISTJÁN KNÚTSSON TÆKNIFR. F.T.F.Í LYNGBERGI 27, HAFNARFIRÐI, S 651647			Samb