


Járngrind í vegg
 Inni í brún K10° 25 LÖÐRÉTT OG K10° 35 LÁRÉTT
 Ytri brún
 Lárétt K10° 20
 Löðrétt K10° 30

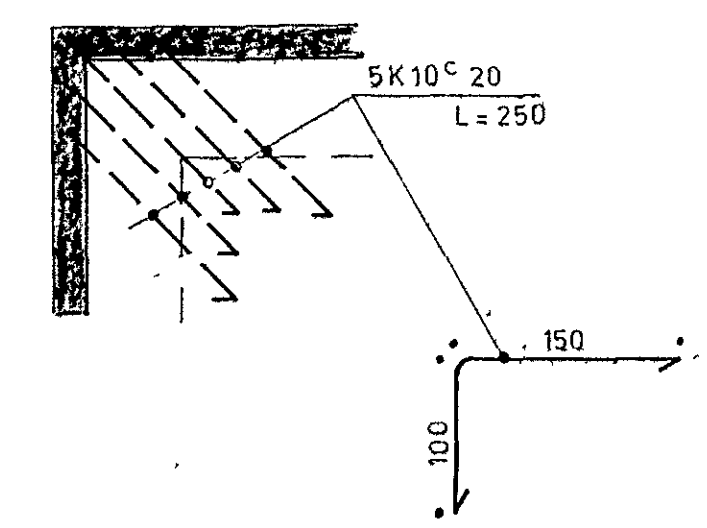


(H) BENDING Í HORNUM

Járngrind í ytri brún veggja
 Lárétt K10° 20
 Löðrétt K10° 30

Oll ónefnd mál eru cm
 Steypa í útveggjum skal vera S250
 Steypa í þötu skal vera S200

GRUNNMYND 1:50

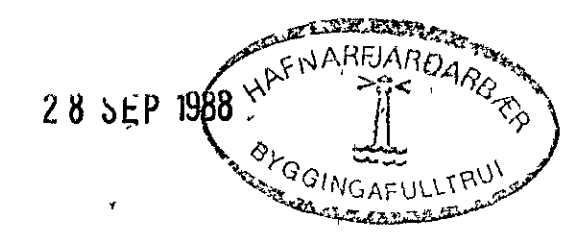

TEIKNING NR. 885-01-04	DAGS	NAFN	YFIRF
TRADARBERG 9 HAFNARFIRÐI	Mælt: Hannað: Teiknað:	sept 88 sept 88 sept 88	K K S E K
PLATA YFIR 1 HÆÐ: VEGGIR 1. HÆÐ. GRUNNMYND	Mæltkv	1.50	
KRISTJAN KNÚTSSON TÆKNIR FTF LYNGBERGI 27, HAFNARFIRÐI, S 651647	Samb.		