




SÉRMYND 1 1 10

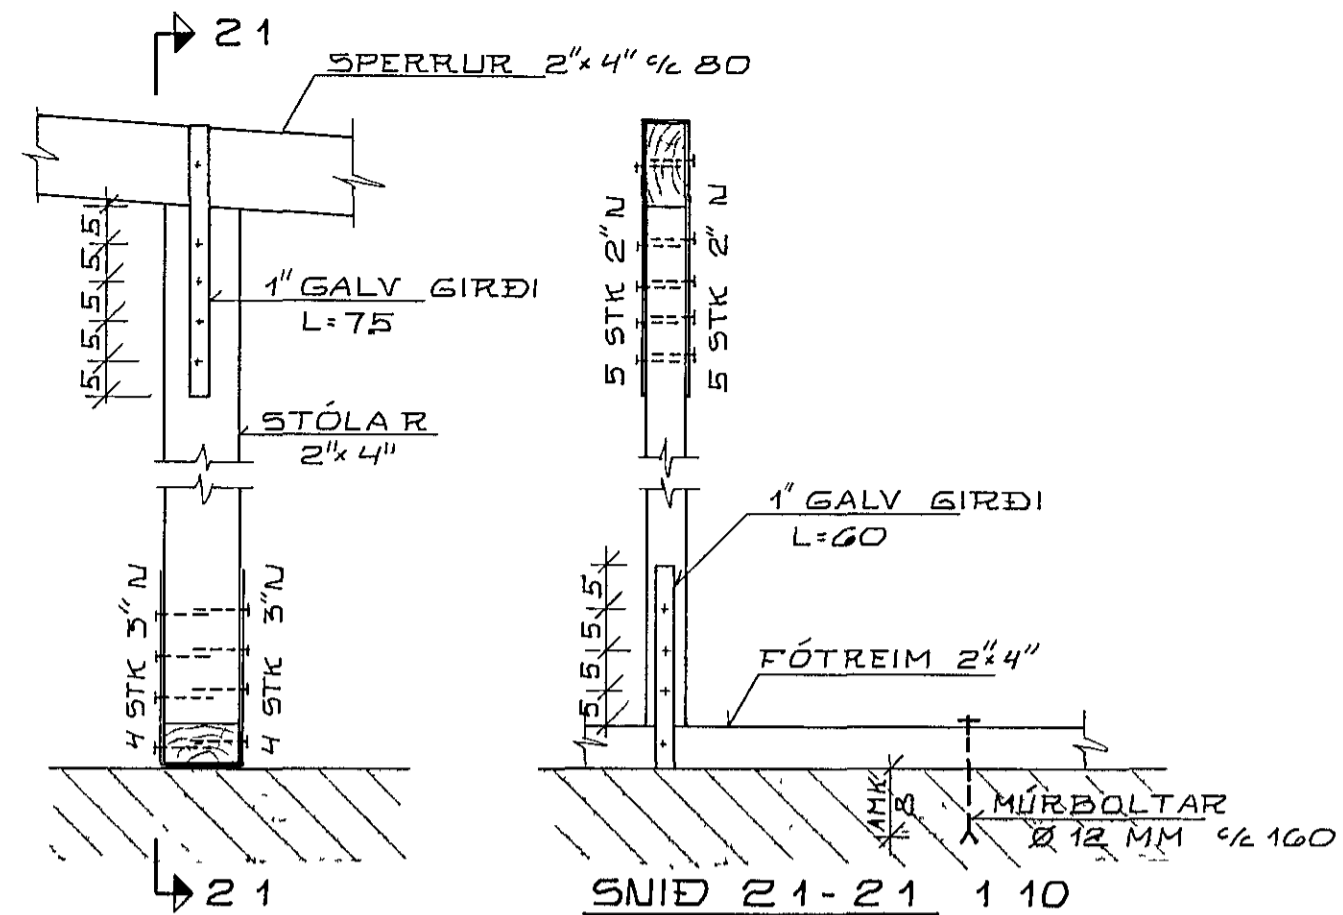


SÉRMYND 2 1 10

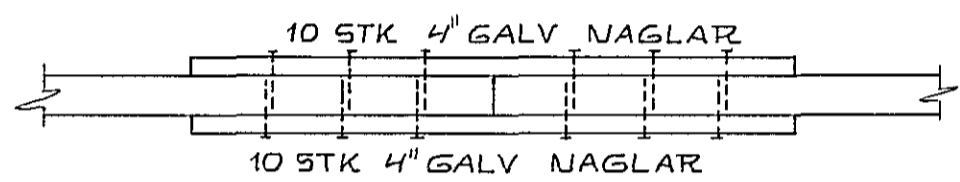


SNIÐ 31-31 1 10

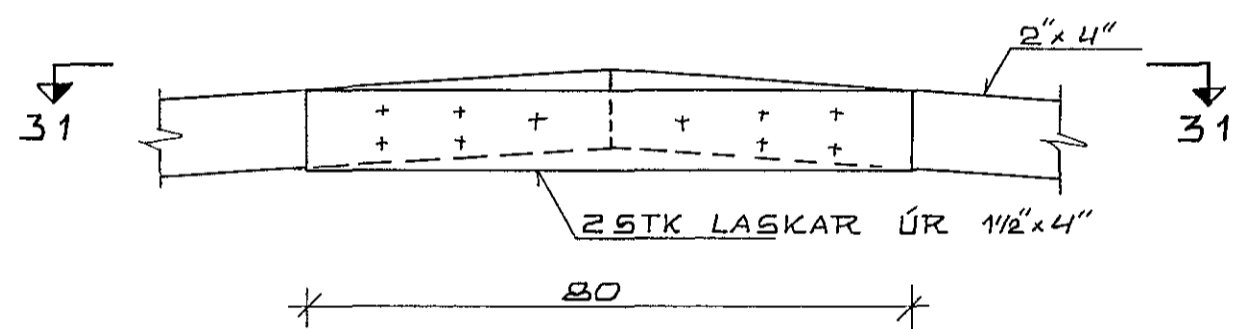


SÉRMYND 3 1 10

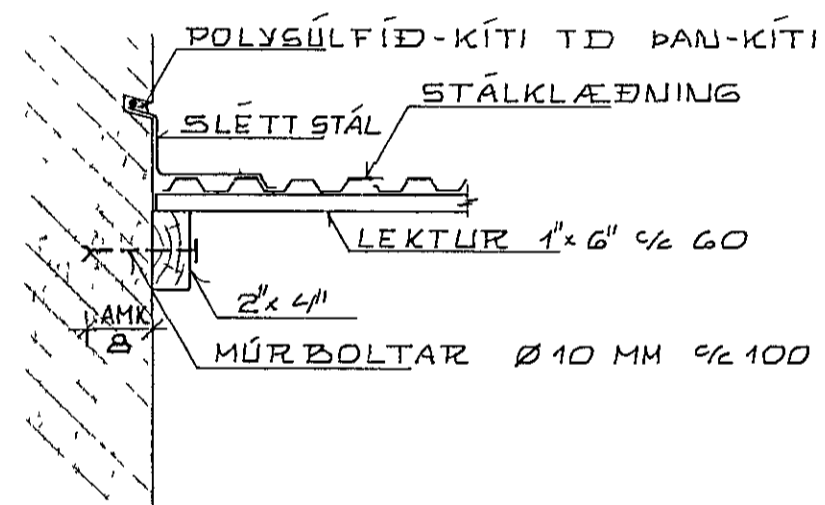


SNIÐ B-B 1 10

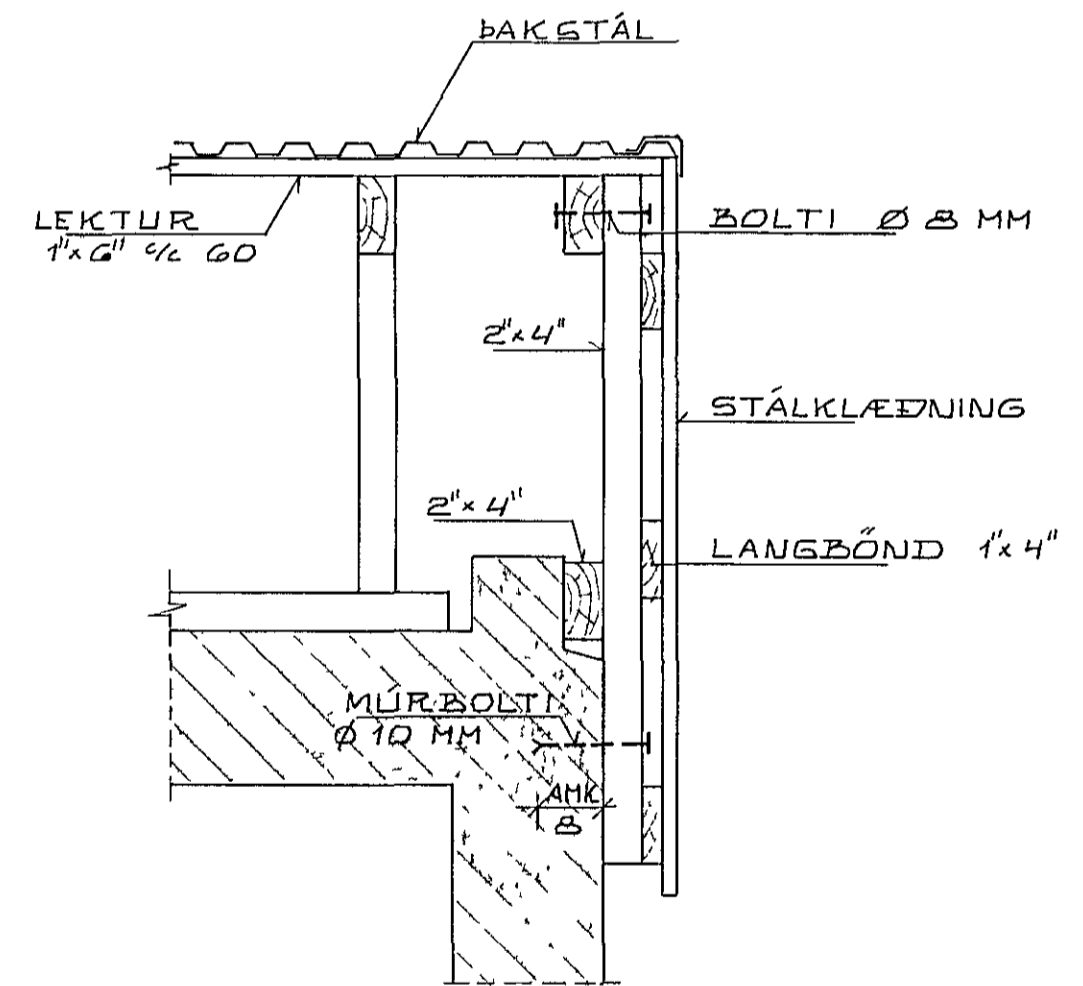

SNIÐ C-C 1 10

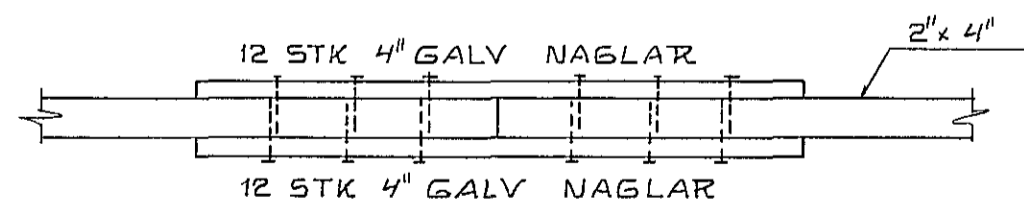

SNIÐ 41-41 1.10

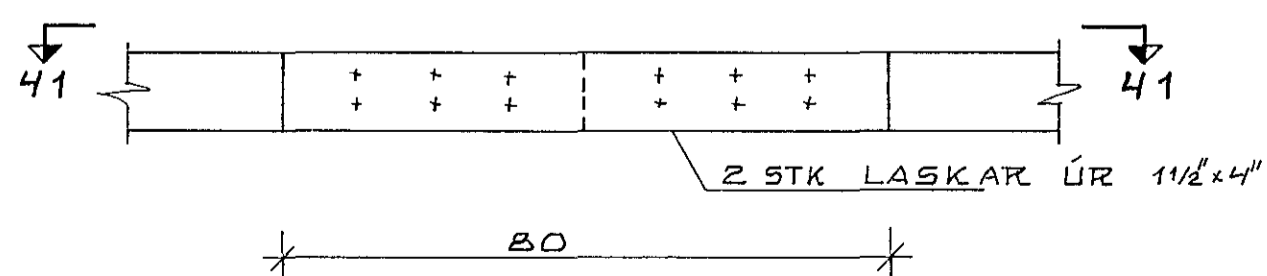

SÉRMYND 4 1 10  
(SAMSETNING Á SPERRUM)

ÖNEFND MÁL ERU CM



TRÖMURHAUN 8 HAFNARFIRÐI		
ÞAK (BREYTING) III OG IV ÁF SÉRMYNDR OG SNIÐ		
BR DAGS	BREYTING	TIMBURVIRKI
KRISTJÁN KNÚTSSON TEKNIFRÆÐINGUR FTFI ARNARHRAUNI 23, HAFNARFIRÐI SÍMI 50902 <i>Kristján Knútsson</i>		REIKN KK MELIKV 1 10
		DAGS JÚNÍ 1983
		BL NR 2
		AF 2