




GRUNNMYND 1 50

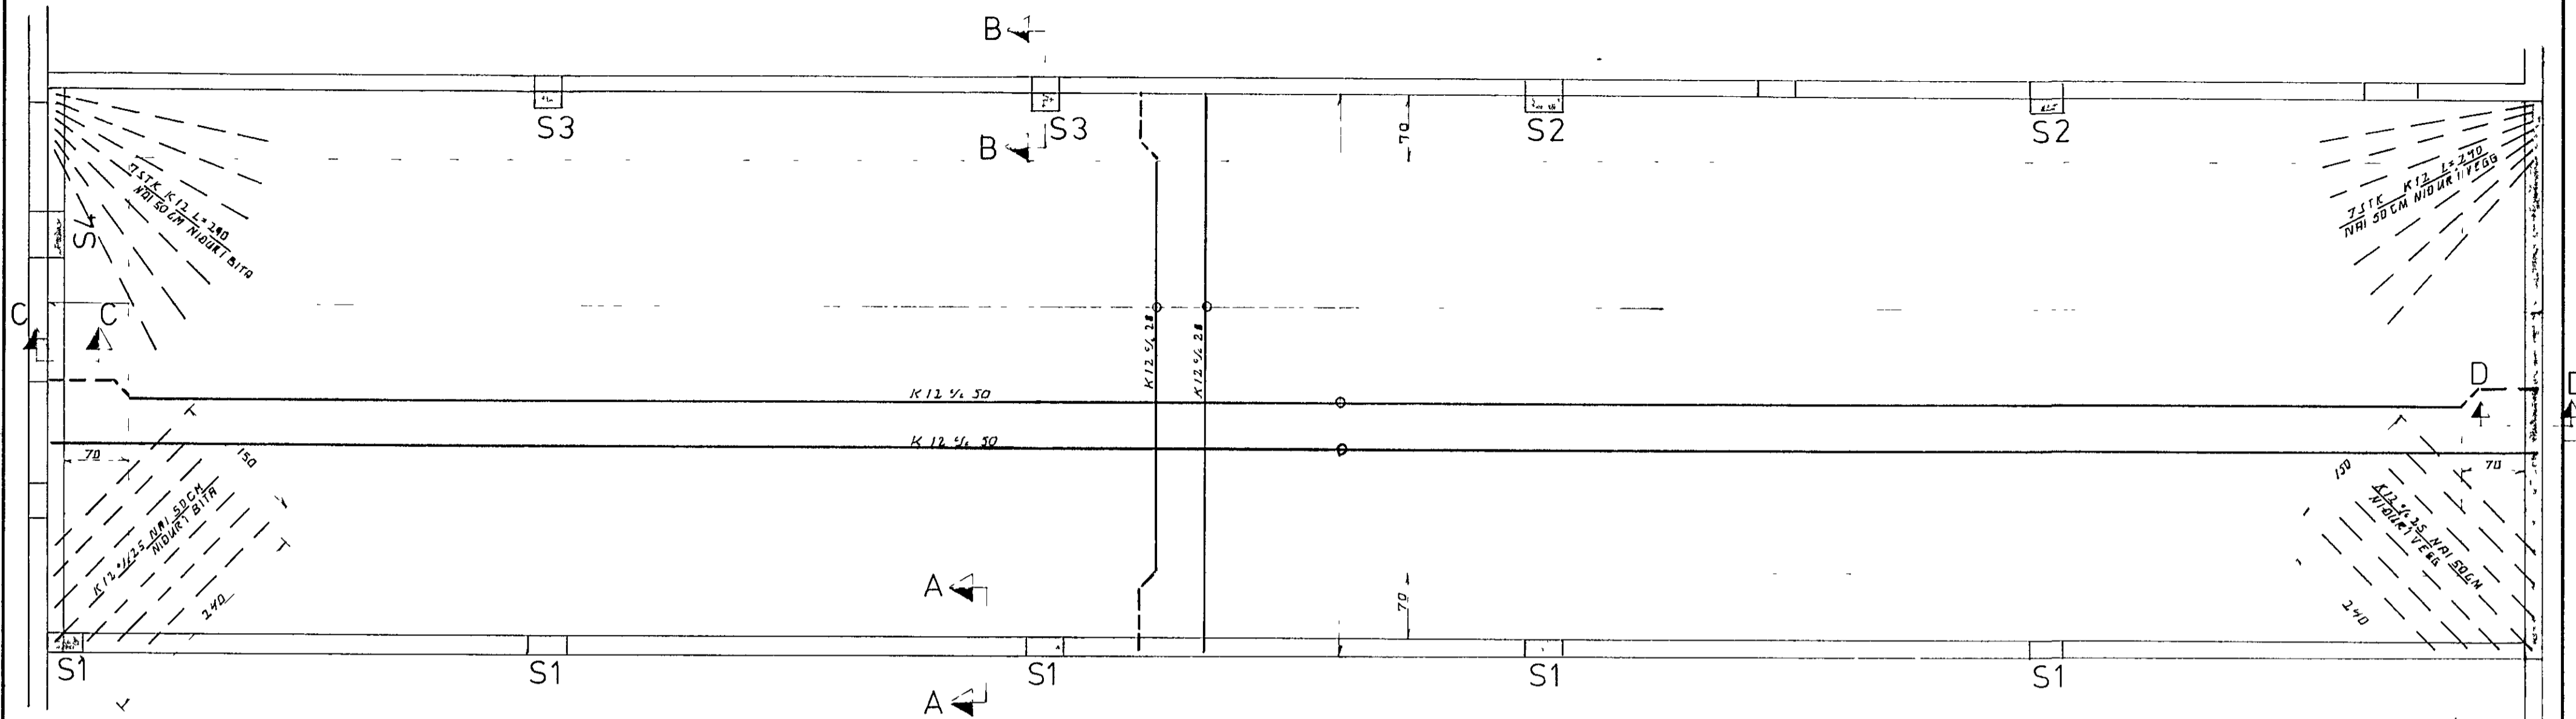


SNID A-A 1 20

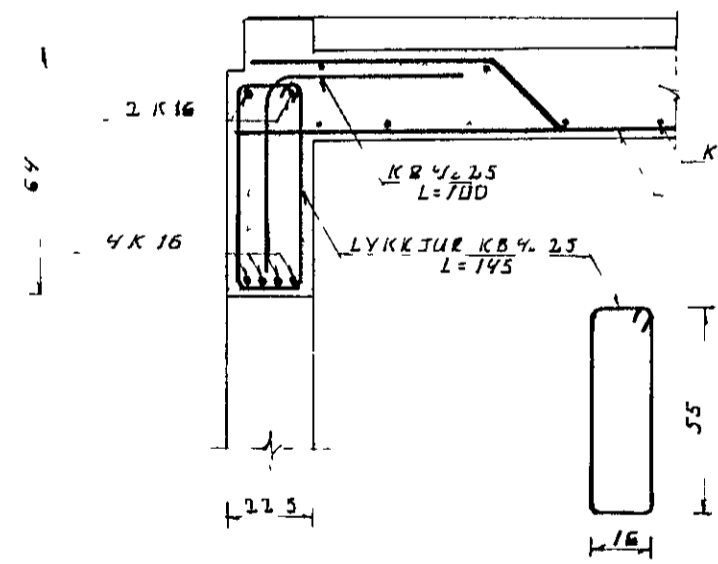


SNID B-B 1 20

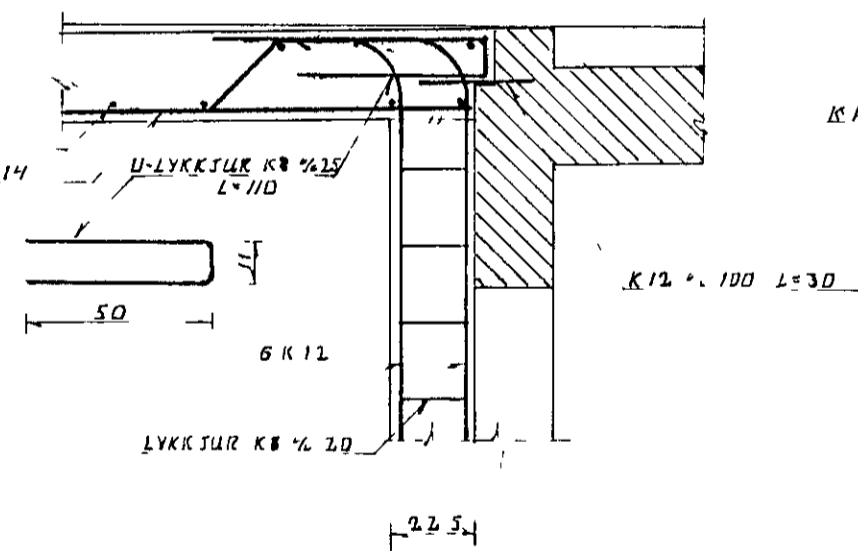


SNID C-C 1 20

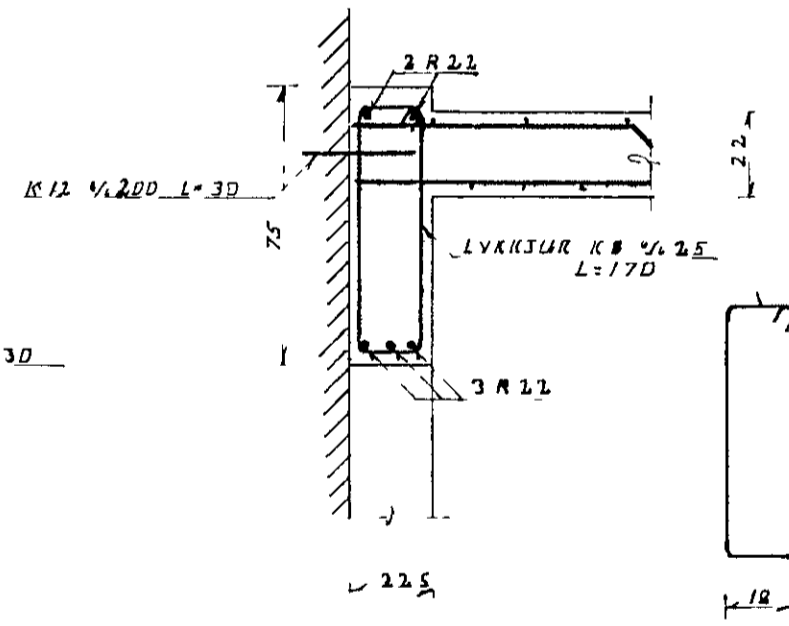


SNID D-D 1 20

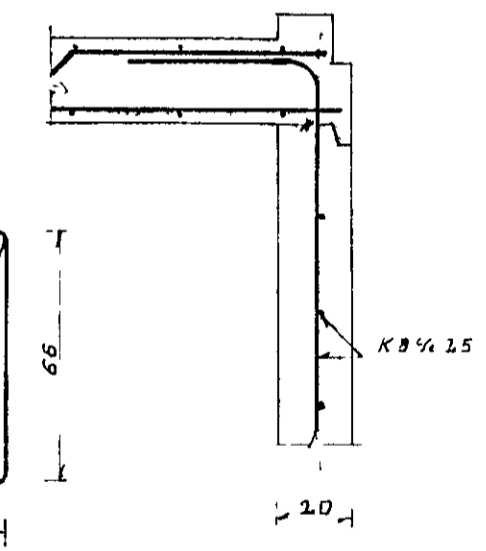


FRÁGANGUR Á BITAENDUM 1 20

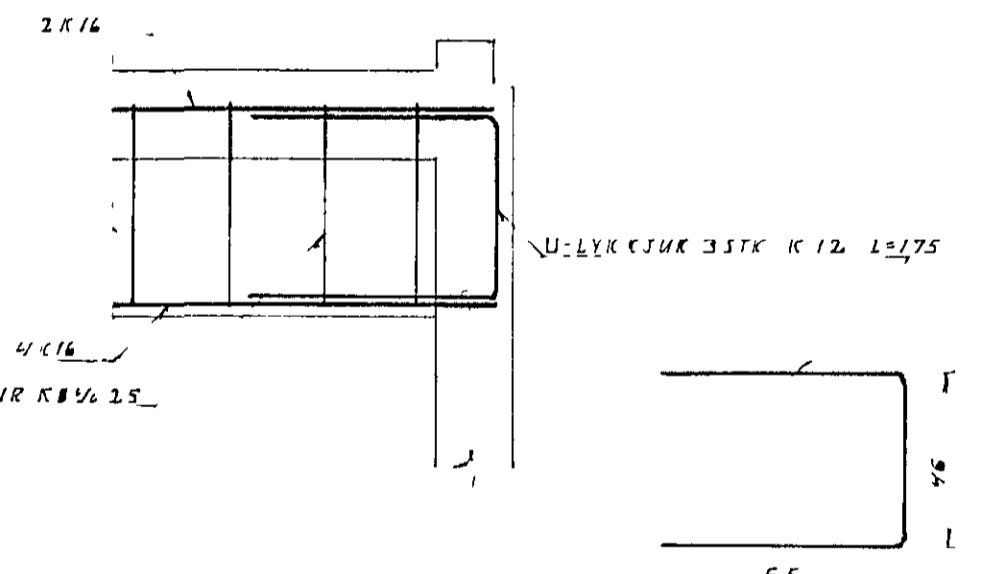


SÚLA S1 1 20

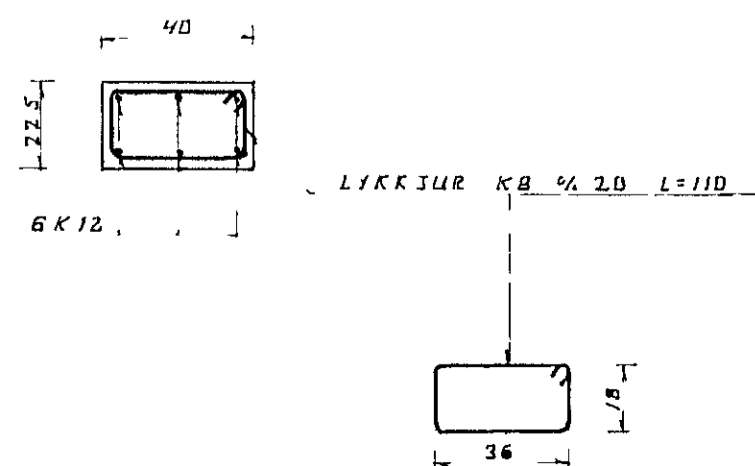


SÚLA S2 1 20

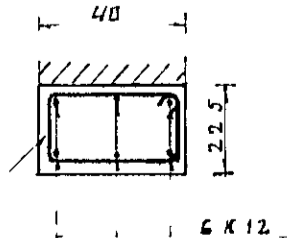

SÚLA S3 1 20

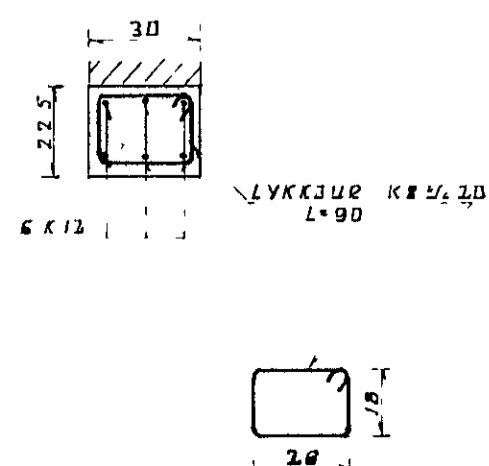


SÚLA S4 1 20

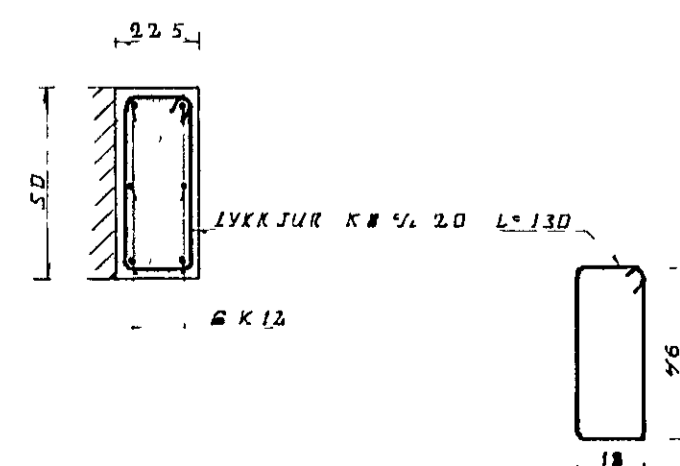

SKÝRINGAR

STEYPA BROTÐLSFLOKKUR 3 200  
 HÁMRÆKS MÁLARSTÆRD  $D_{max} = 32 \text{ mm}$   
 ÞYKLEIKAFLOKKUR AF SIGMAL 3-10 CM  
 LOFTINNHALD 35-4 %  
 FRÁMKVEMDARFELDJR B  
 STEYPA OG STEYMFVAINNA SKAL VERA Í SAMRÆMIÐ LIT ID  
 SJA ENNFRÉMIR SKÝRINGAR Á TEIKN NR 101

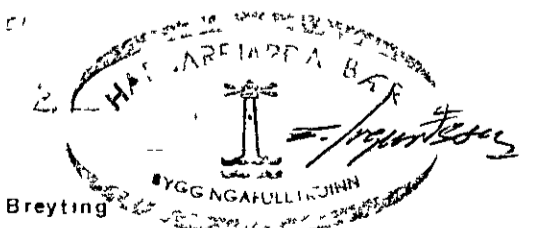

|   |      |           |              |     |
|---|------|-----------|--------------|-----|
| Br nr   | Dags |           |              |     |
|   |      | Breyting  |              |     |
| <b>TRÖNUHRAUN 8 HAFNARFIRÐI</b>                           |      |           |              |     |
| <b>BURÐARÞOL<br/>JARNALDGN Í VEGGJUM OG PLÖTU Í HÆÐAR</b> |      | Hannað    | NOV 75       | AK  |
|   |      | Teiknað   | ~            | AK  |
|   |      | Yfirfarið | mev 75       | AK  |
| <b>ÁGÚST KNÚTSSON MTÍ</b>                                 |      | Mkv       | 1 20<br>1 50 | 102 |
|   |      | s 50902   |              |     |