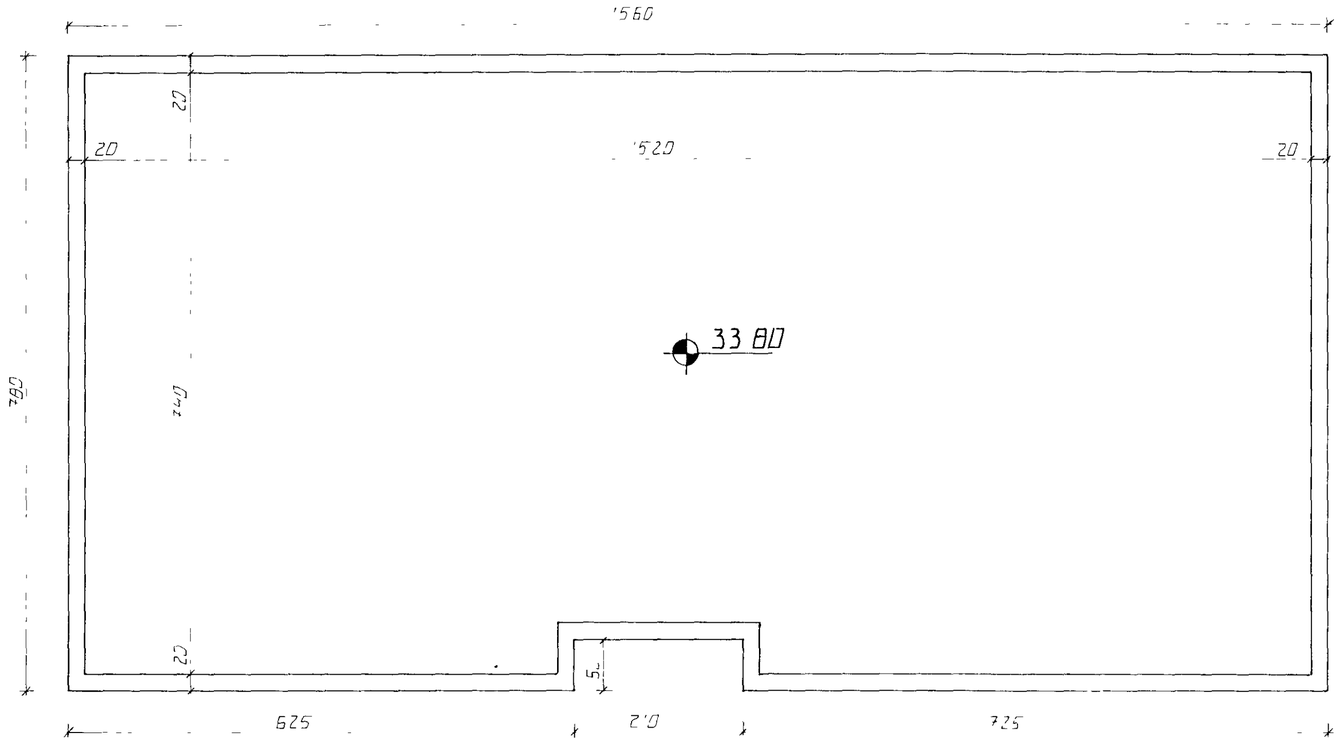

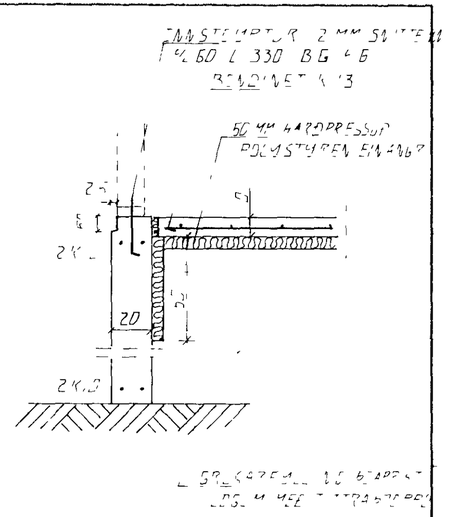

SNIÐ Í SÖKKULVEGG, 1 20

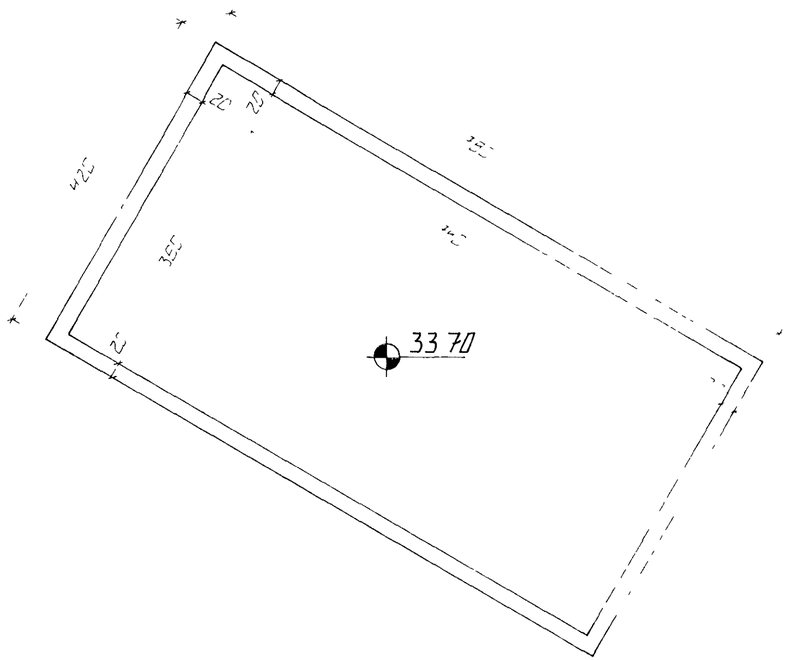

GRUNNMYND, 1 50

SKÝRINGAR

17 JUL 1992

HAFNARFJARÐARBÆR
BYGGINGAFULLTRÚINN

ÚTHLIÐ 2 HAFNARFIRÐI UNDIRSTÖÐUR MÁLTEIKNING	DAGS. JÚLÍ 92 MÆLK. 1:50 TEIKN. SÞ VERK NR. 9235
SIGURÐUR ÞORLEIFSSON TÆKNIFRÆÐINGUR FÍTFÍ STÓRAHJALLA 11 HAFNARFIRÐI SÍMI 54751/54255	TEIKN.NR. 1-01