

2stk 15x40
Negl: 4x8stk3"

2stk 20x40
Negl: 8x5stk3"


Laskar séu 16mm krossviður vatnsh
Allir laskar neglisti, vatnshelt lím.
Loftæshróv φ32. 2stk í spennubíl

Gyrdi 1x25mm yfir opertu og undir reitni
negl 2x3" neðan í reitni og 4x3" í hlid rannar
Reim 2x6" - negl 3x4" á uppist

Uppistöður fötreimac og laustholt 2x5"
Undir fötreim korn, tjórupappi og til þétrigac
korn 10x20mm tjórusvæmrenningur

Gyrdi 1x25mm undir fötreim 30cm upp á uppist
negling 3x3" hvoru megin
Tinnsteypfir borðbotar skilur φ30.
Allt eftir herða skal róa á boltum. Adur en
veggjum er lokað innanfrá

Atth. Samseyti öll séu vind og vatnspétt

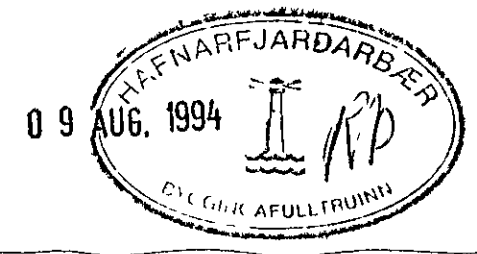

BREYTING		DAGS	GERT AF
ÚTHLÍÐ & HAFNARFIRÐI			
Sigurður Arnarson MTF.I. Baldur Ómarsson MBFI.		Kraftoperra þverokurður, eftirlýsing	
reikn	yfir	mkv 1:20	