



GRUNNMÝND ÞAK . 1:50

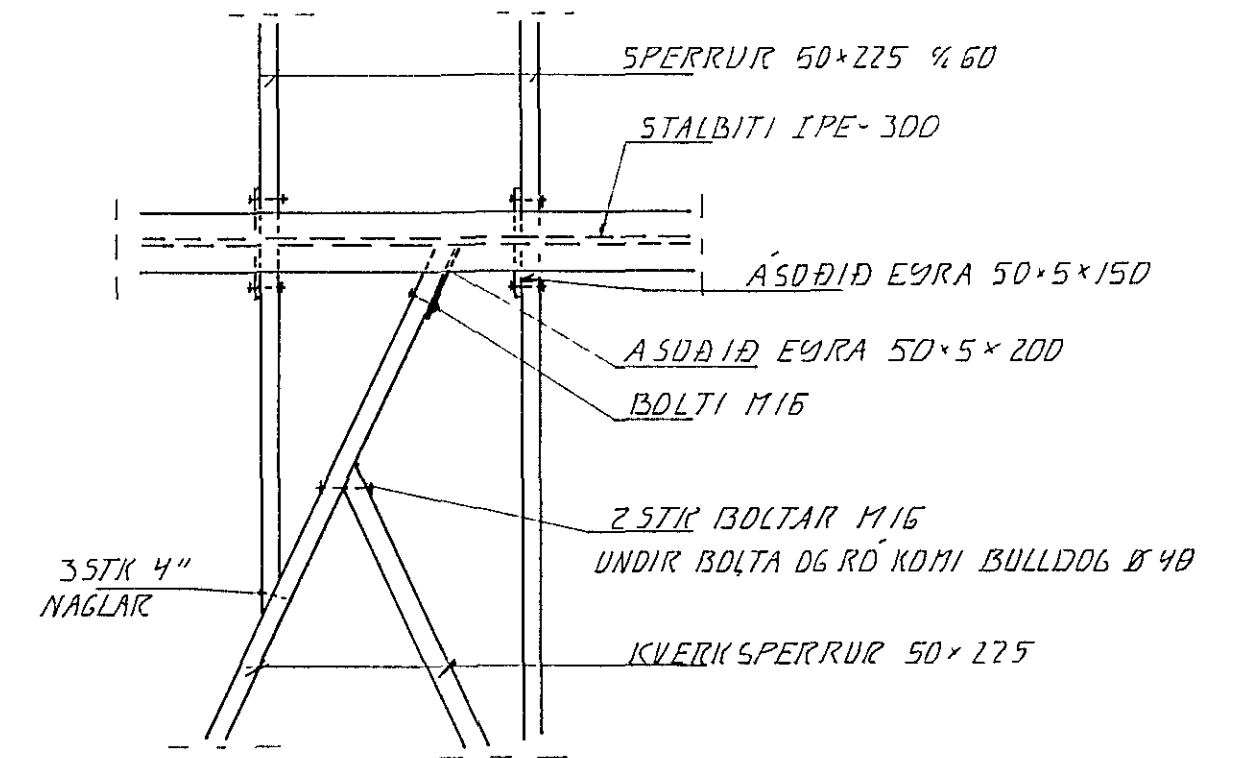


DEILI 1. 1:20

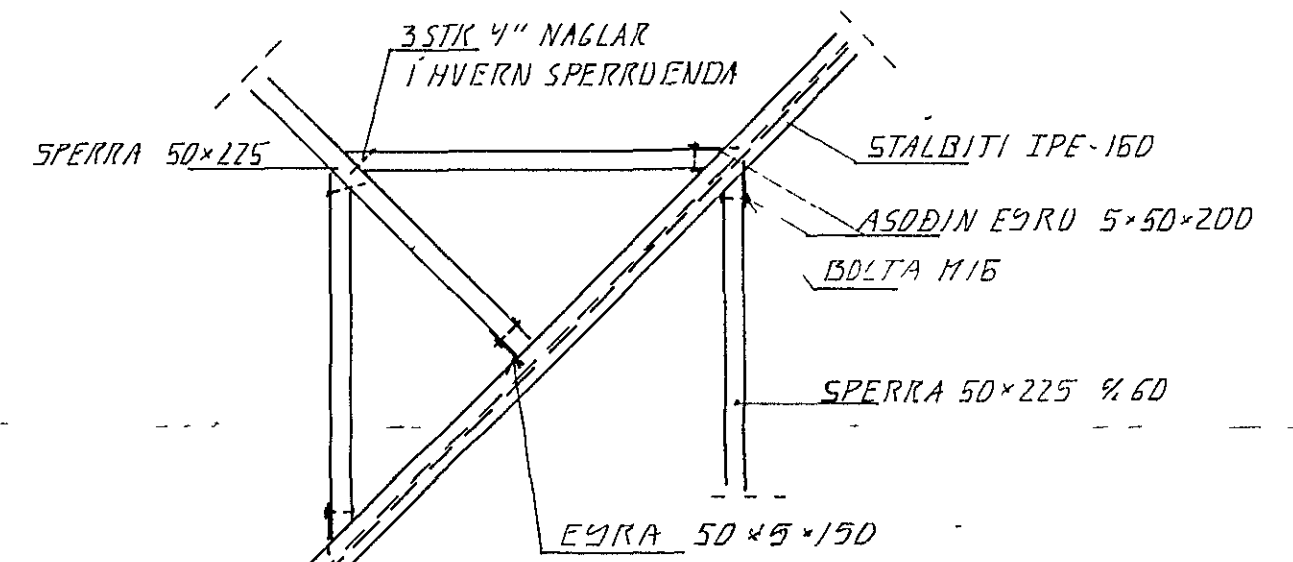

DEILI 2 1:20

SKÝRINGAR
 ALMENNAR SKÝRINGAR SJÁ BL 1 D1
 SMÍÐ SJÁ BL 1-D6

ÁSKILIÐ, ELÐRI
 TEIKNING ÓGILD

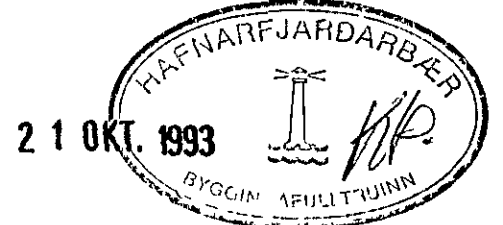

DR NR	DAGS	EÐLI BREVTINGAR	SIGN
ÚTHLIÐ II HAFNARFIRÐI			DAGS JÚLI 93
ÞAKVIRKI			HANNAÐ 4.7
MÆLIKV 1 50. 1:20			TEIKNAD 4.7
SIGURÐUR ÞORLEIFSSON TEKNIFRÆÐINGUR F.TTFI			VERK NR 9314
STRANDGÖTU 11 HAFNARFIRÐI SIMI 54751/54255			BLADNR 1-05