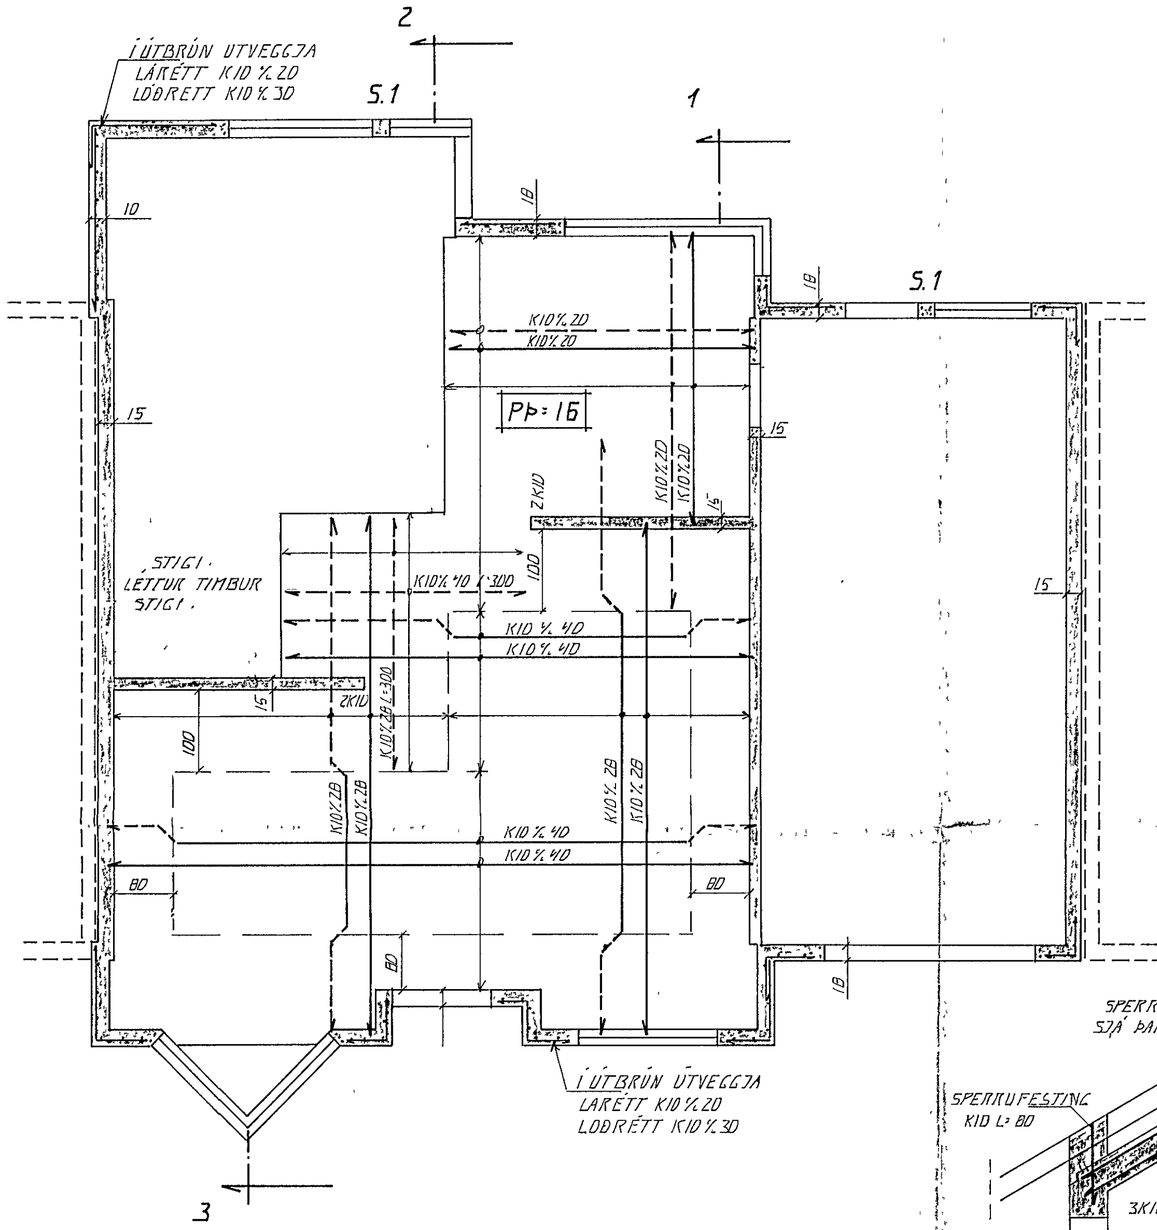

GRUNNMYND . 1:50

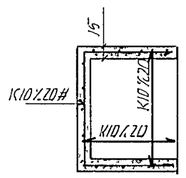

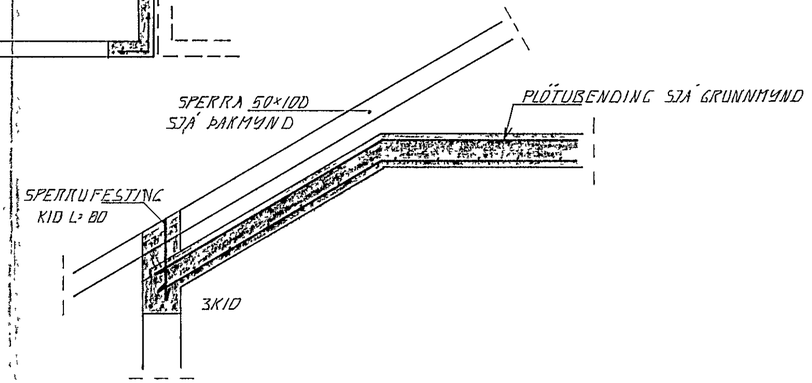

SNIÐ 3, 1:20

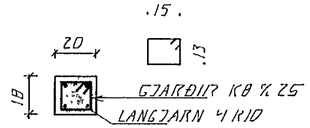

SÚLA. 1,1·20

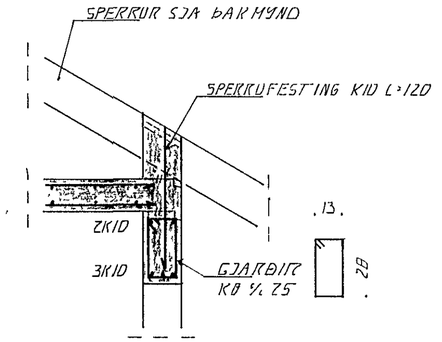

SNIÐ 1. 1 20

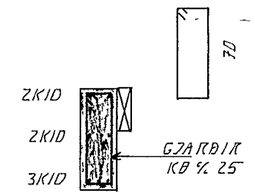

SNIÐ 2. 1:20

21 JÚL 1993
HAFNARFJARÐARBÆR
BYGGINGAFULLTRÚINN

BR NR	DAGS	EÐLI BREYTINGAR	SIGN

ÚTHLÍÐ II HAFNARFIRÐI

VEGGIR, PLATA

MÆLIKV. 1 50 1:20

DAGS	JÚNÍ 93
HANNAÐ	ÓJ
TEIKNAÐ	ÓJ
VERK NR.	9314
BLAÐ NR	1-03

SIGURÐUR ÞORLEIFSSON TÆKNIFRÆÐINGUR F.T.F.Í
STRANDGÖTU 11 HAFNARFIRÐI SÍMI 54751/54255