



GRUNNMYND 1:50

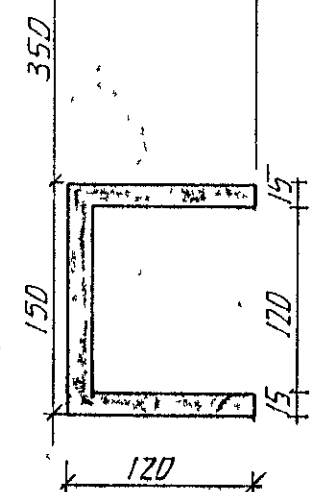

STÆIPA:
 $S \geq 250$
 $V/S \leq 0.5$
 $LOFT \geq 6\%$
 $SEMENT \geq 300 \text{ KG/M}^3$

SKÝRINGAR
 ALMENNAR SKÝRINGAR SJA BL 1-D1
 SNÍÐ SJA BL 1-D3

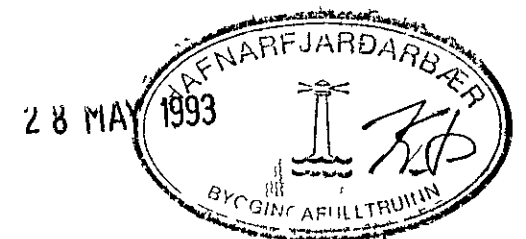

BR NR	DAGS	EDLI	BREYTINGAR	SIGN
ÚTHLÍÐ 11 HAFNARFIRÐI UNDIRSTÖÐUR, HÁLTEIKNING				DAGS APRIL 93 HANNAÐ <i>[Signature]</i> TEIKNAD <i>[Signature]</i> VERK NR 9314
MÆLIKV. SIGURÐUR ÞORLEIFSSON TEKNIFRÆÐINGUR F.T.F.I. STRANDGÖTU 11 HAFNARFIRÐI SÍMI 54751/54255				BLAD NR 1-02