


ALMENNT

HÆDIR ERU Í HÆÐARKERFI REYKJAVÍKUR
 TÁKNAR HÆÐ 1400 M Í SNIÐMYND
 TÁKNAR HÆÐ Á PLÖTU 1400 M Í GRUNNMYND
 JÄRNASTÆRDIR ERU Í MM
 TIMBLURÞVERMAL ERU Í MM
 ÖNNUR ÖNEFND MÁL ERU Í CM
 MERKIR AÐ ÞYKKT PLÖTU (VEGGJAK) ER 16 CM
 Á GRUNNMYNDUM AF PLÖTUM ER SNIÐIÐ
 TEKID UNDIR ÞEIRRI PLÖTU SEM SÝNA Á:

PP = 16

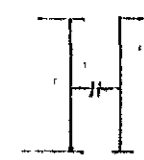

STEINSTEYPA.

BRÖTPOLSFLÖKKUR STEYPLU

BYGGINGARHLIÐAR	BRÖTPOLS- FLÖKKUR	FRAMKV. FLÖKKUR
	5 120	
	5 160	
	5 200	
ALLT BURÐARVIRKI	5 250	B

* SBR ÍST 10 T8
 SIGMAL 6 - 10 CM.
 LOFTBLENDI Í ALLA STEYPLU SKAL BLANDA
 LOFTBLENDI ÞANNIG AÐ LOFT-
 INNIHALD VERDI 3.5 - 4.5 %
 STEYPLUVINNA SJA ÍST 10 1.7

ALAGSFORSENDUR

LEYFT ÁLAL Á GRUNN SKV BYGGINGARREGLUGERA
 GR. 719 SJA EINNIG BLNR.

SNJÓALAG KN/M²
 NOTALAG SKV. ÍST 12.2
 VINDALAG q KN/M²

JÄRNALÖGN


ALMENN ÁKVÆÐI OG STAÐSETNING SJA ÍST 10 1.6 1.

GERÐ OG MERKING JÄRNA


- STÁL MERKT K ER KAMBSTÁL KS 40 MEÐ SKRÍÐMÖRK
 $\sigma_f = 4000 \text{ KP/CM}^2$
- STÁL MERKT R ER SLÉTT STÁL MEÐ SKRÍÐMÖRK
 $\sigma_f = 2400 \text{ KP/CM}^2$
- ← KAMBJÄRN Í NEÐRI BRÚN PLÖTU SÞRI
 BRÚN VEGGJAK
- ← - - - - - KAMBJÄRN Í EÐRI BRÚN PLÖTU SÞRI
 BRÚN VEGGJAK
- ← $\begin{matrix} K10 \cdot 20 \\ L=600 \end{matrix}$ EITT 10 MM KAMBJÄRN L=600 CM Á HVERJA
 20 CM Á SVÆÐI SEM PILAN NÆR YFIR
- ← ENÐI Á KAMBJÄRNI ÞEINN
- ← JÄRN BEYGIST SKÉYTIENGD INN Í AÐLIGGJANDI
 VEGG.
- ← GEFUR STÉFNU JÄRNA SEM LEGGJAST NÆST
 YFIRBORÐI STEYPLU (NEÐST)
- # MERKIR AÐ BIL MILLI JÄRNA SÉ DAFNT
 Í BÄÐAR ÁTTIR.
- HÉR BEYGIST ANNAÐ HVERT JÄRN UPP Í
 EÐRI BRÚN PLÖTU

UM BENDISTAL ALMENNT SJA ÍST 10.1.3


TENGING JÄRNAGRINDA

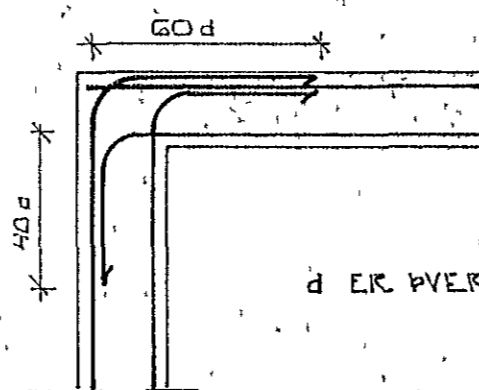

HORN TVÖFÖLD GRIND

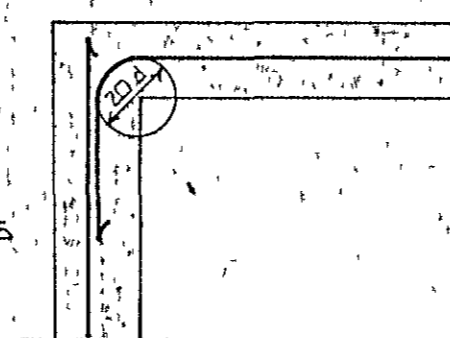


HORN EINFÖLD GRIND

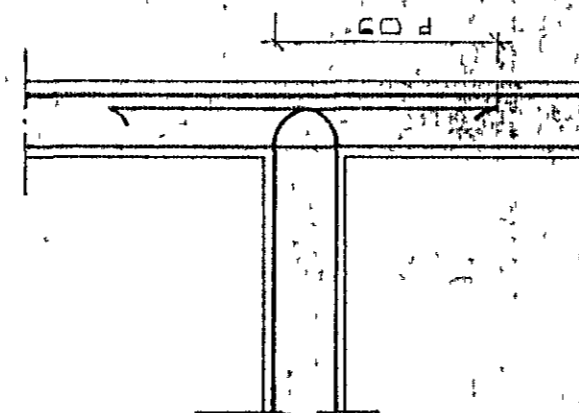

MILLIVEGG Í TVÖFÖLD GRIND

BEYGING JÄRNA:

GJARDIR ST 37 EDA KS 405

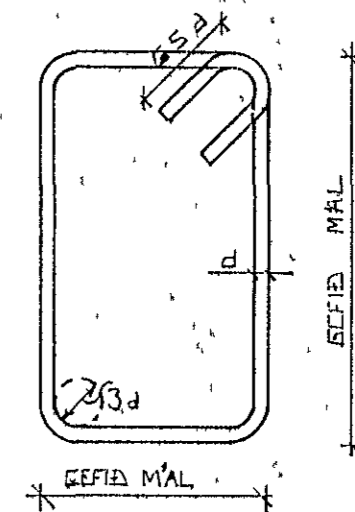



SJA EINNIG ÍST 10 1.6 2

SKÉYTIENGD JÄRNA

Í PLÖTUM OG VEGGJUM SKAL EKKI SKÉYTA
 MEIRA EN FJÖRÐA HVERT JÄRN Í SAMA
 ÞVERSNÍÐI NEMA ANNAÐ SÉ SÝNT Á
 TEIKNINGU.
 SBR. ÍST 10 1.6 3.2 SKAL SKÉYTIENGD
 VID VÍXILLAGNINGU HVERA 40.d (d = ÞVERMAL
 STANGAR)

ÞVERMAL STANGAR	MM	8	10	12	14	20
SKÉYTIENGD	CM	32	40	48	64	80

SJA EINNIG ÍST 10 1.6 3.
 SÉ ANNAÐ EKKI TEKID FRAM KOMI 2K10
 Í KRINGUM DYKA OG GLUGGA ÖP ER NA
 50 CM UT FYRIR ÖPIÐ

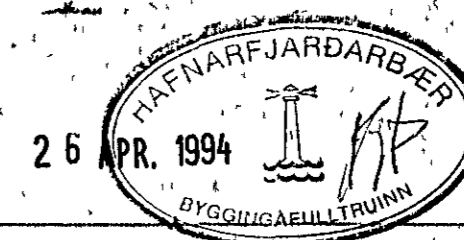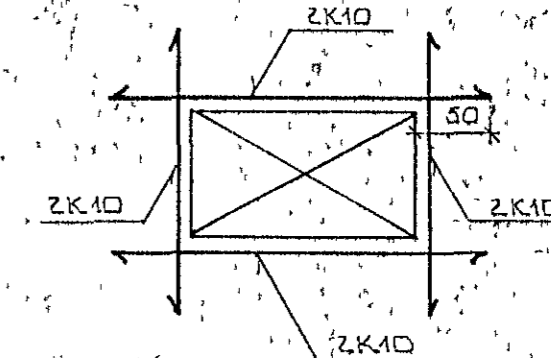

BR.NR	DAGS	EÐLI BÆYTINGAR	SIGN
ÚTHLIÐ 13 HAFNARFIRÐI ALMENNAR SKÝRINGAR: BURÐARVIRKI.			DAGS APRIL '94 HANNAÐ TEIKNAD VERK NR. 9412
MELIUV. SIGURÐUR ÞORLEIFSSON TEKNIFRÉÐINGUR FT/PI.			BLAD NR. 1-01
STRANDGÖTU 11 HAFNARFIRÐI SÍMI 58151			