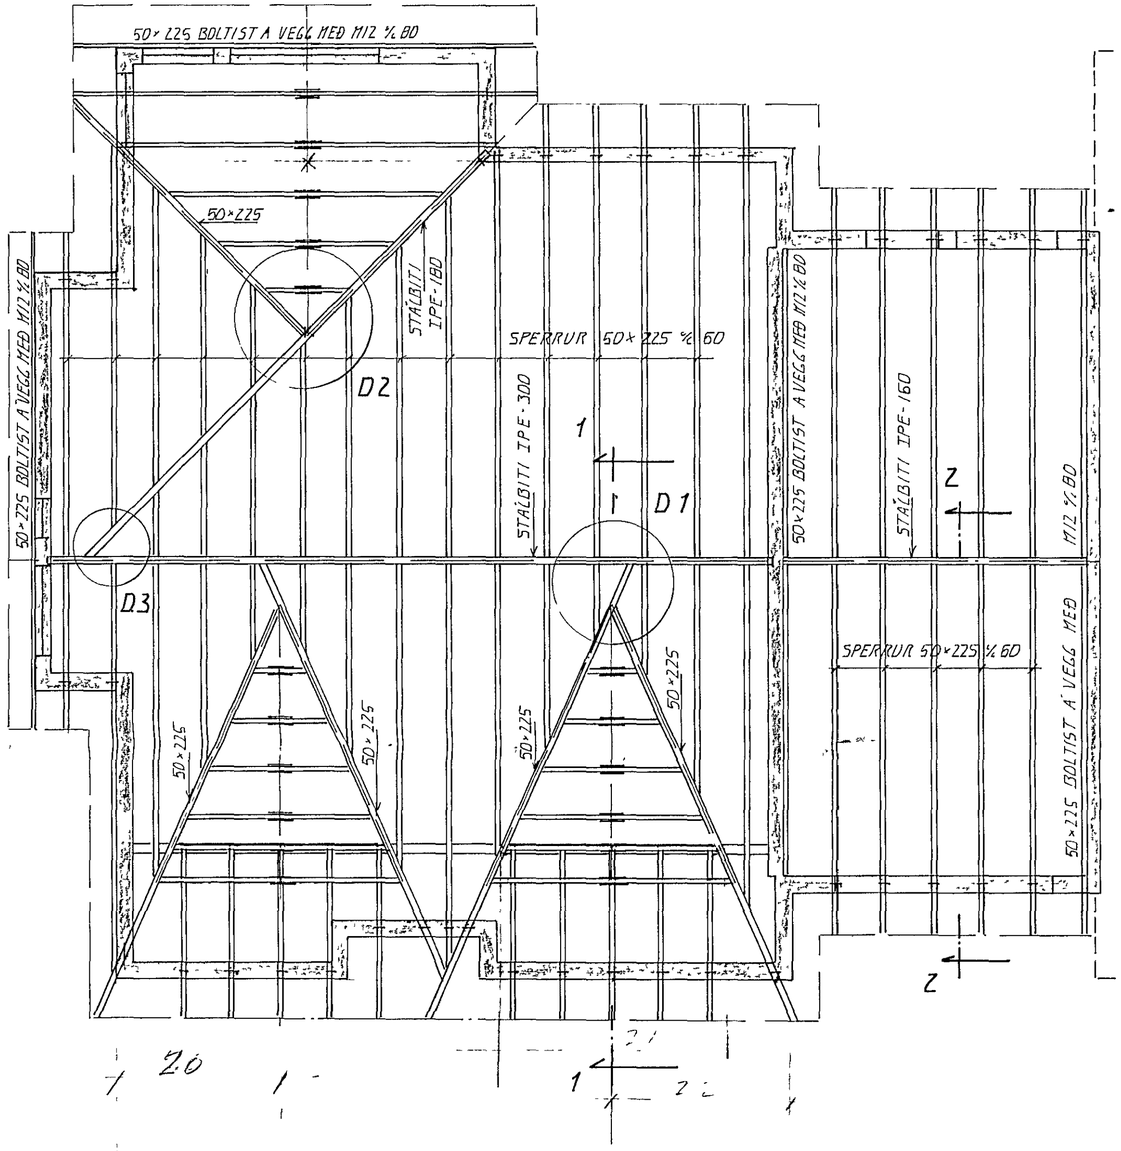

GRUNNMYND ÞAKS. 1:50

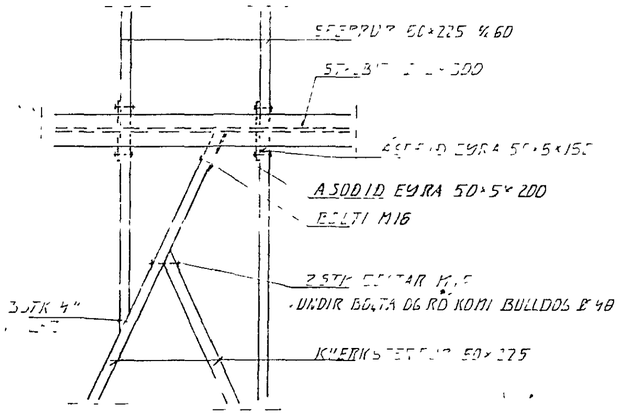

DEILI 1.1:20

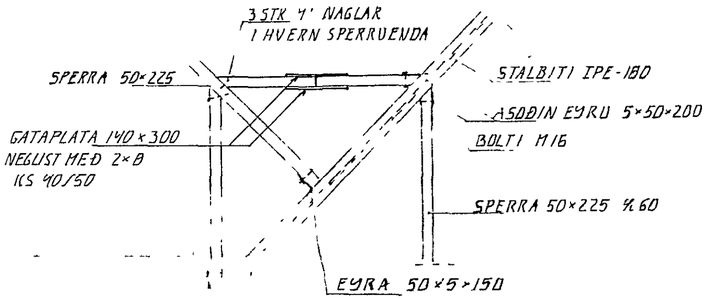

DEILI 2 1:20

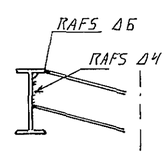

SNIÐ A. 1:20

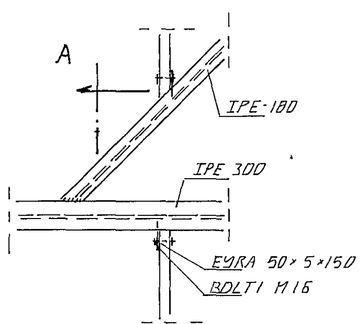

DEILI 3. 1:20

BR	DAGS	EÐLI BR	SIGN

ÁSKILIÐ, ELDRI TEIKNING ÓGILD

ÚTHLÍÐ 13
HAFNARFIRÐI

ÞAKVIRKI

HAFNARFJARÐARBÆR
09 AUG. 1994
BYGGINGARFULLTRÚINN

DAGS	JÚNÍ Þ4
VERK NR	9412
TEIKN NR	1-05
HANNAÐ	ÁÞ
TEIKNAÐ	ÁÞ
YFIRFARIÐ	

TÆKNIÞJÓNUSTA SIGURÐAR ÞORLEIFSSONAR HF
STRANDGÖTU 11 - 220 HAFNARFJÖRÐUR - SÍMI 54255 - FAX 652875