ALMENNT

1400 — HÆÐIR ERU Í HÆÐARKERFI REYKJAVÍKUR
TÁKNAR HÆÐ 1400 M Í SNIÐMYND

1400 — TÁKNAR HÆÐ Á PLÖTU 1400 M. Í GRUNNMYND

JÁRNASTÆRÐIR ERU Í MM
TIMBURÞVERMÁL ERU Í MM
ÖNNUR ÓNEFND MÁL ERU Í CM

Þ 16 — MERKIR AÐ ÞYKKT PLÖTU (VEGGJAR) ER 16 CM

Á GRUNNMYNDUM AF PLÖTUM ER SNIÐIÐ TEKIÐ UNDIR ÞEIRRI PLÖTU SEM SÝNA Á

TÁKNAR STEYPUSKIL

STEINSTEYPA.

BROTÞOLSFLOKKUR STEYPU:

BYGGINGARHLUTAR	BROTÞOLS-FLOKKUR	FRAMKV.-FLOKKUR *
	S 120	
	S 160	
	S 200	
ALLT BURÐARVIRKI	S 250	B

* SBR ÍST 10 T8

SIGMÁL: 6 - 10 CM

LOFTBLENDI Í ALLA STEYPU SKAL BLANDA LOFTBLENDI ÞANNIG AÐ LOFT-INNIHALD VERÐI 3.5 - 4.5 %

STEYPUVINNA SJÁ ÍST 10 1 7

ÁLAGSFORSENDUR

LEYFT ÁLAG Á GRUNN SKV. BYGGINGARREGLUGERÐ GR 7.1.9 SJÁ EINNIG BL NR.

SNJÓÁLAG KN/M²

NOTÁLAG SKV ÍST 12.2

VINDÁLAG q KN/M²

JÁRNALÖGN

ALMENN ÁKVÆÐI OG STAÐSETNING SJÁ ÍST 10 1 G 1

GERÐ OG MERKING JÁRNA:

STÁL MERKT K ER KAMBSTÁL KS 40 MEÐ SKRIÐMÖRK ØF = 4000 KP/CM²

STÁL MERKT R ER SLÉTT STÁL MEÐ SKRIÐMÖRK ØF = 2400 KP/CM²

KAMBJÁRN Í NEÐRI BRÚN PLÖTU / YTRI BRÚN VEGGJAR

KAMBJÁRN Í EFRI BRÚN PLÖTU / INNRI BRÚN VEGGJAR

K10-20 L=600 — EITT 10 MM KAMBJÁRN L = 600 CM Á HVERJA 20 CM Á SVÆÐI SEM PÍLAN NÆR YFIR.

ENDI Á KAMBJÁRNI BEINN

JÁRN BEYGIST SKEYTILENGD INN Í AÐLIGGJANDI VEGG.

GEFUR STEFNU JÁRNA SEM LEGGJAST NÆST YFIRBORÐI STEYPU (NEÐST)

\# MERKIR AÐ BIL MILLI JÁRNA SÉ OFANT Í BÁÐAR ÁTTIR.

HÉR BEYGIST ANNAÐ HVERT JÁRN UPPÍ EFRI BRÚN PLÖTU

UM BENDISTÁL ALMENNT SJÁ ÍST 10.1.3

TENGING JÁRNAGRINDA

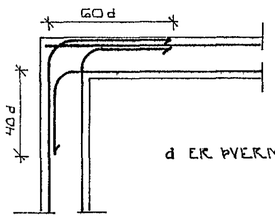

d ER ÞVERMÁL JÁRNS

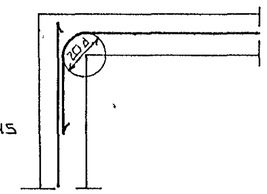

HORN TVÖFÖLD GRIND

HORN EINFÖLD GRIND

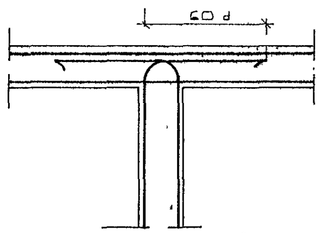

MILLIVEGG TVÖFÖLD GRIND

BEYGING JÁRNA

GJARÐIR: ST 37 EÐA KS 40S

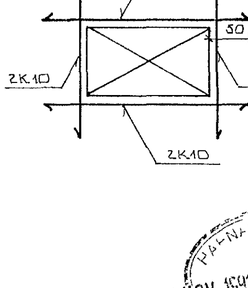

SJÁ EINNIG ÍST 10 1 G 2

SKEYTILENGD JÁRNA

Í PLÖTUM OG VEGGJUM SKAL EKKI SKEYTA MEIRA EN FJÓRÐA HVERT JÁRN Í SAMA ÞVERSNIÐI NEMA ANNAÐ SÉ SÝNT Á TEIKNINGU

SBR ÍST 10 1 G 3 2 SKAL SKEYTILENGD VIÐ VÍXILLAGNINGU VERA 40 d (d = ÞVERMÁL STANGAR)

EÐA						
ÞVERMÁL STANGAR	MM	8	10	12	16	20
SKEYTILENGD	CM	32	40	48	64	80

SJÁ EINNIG ÍST 10 1 G 3

SÉ ANNAÐ EKKI TEKIÐ FRAM KOMI 2K10 Í KRINGUM ÞYRA OG GLUGGA OP ER NÁI 50 CM ÚT FYRIR OPIÐ

17 NÓV 1992

BR NR	DAGS	EÐLI BREYTINGAR	SIGN

ÚTHLÍÐ 15 HAFNARFIRÐI
ALMENNAR SKÝRINGAR: BURÐARVIRKI.

MÆLIKV

SIGURÐUR ÞORLEIFSSON TÆKNIFRÆÐINGUR F.T.F.Í
STRANDGÖTU 11 HAFNARFIRÐI SÍMI 54751

DAGS OKT '92
HANNAÐ
TEIKNAÐ
VERK NR 9259
BLAÐ NR 1-01