
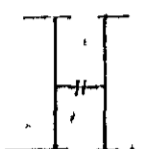


ALMENNT

HÆÐIR ERU Í HÉÐARKEFNI REYKJAVÍKUR
 TÁKNAR HÆÐ 1400 M Í SNIÐMYND
 TÁKNAR HÆÐ Á PLÖTU 1400 M. Í BRUNNMYND
 JÄRNASTÆÐIR ERU Í MM.
 TIMBURPVERMÁL ERU Í MM.
 ÖNNUR ÖNEFND MÁL ERU Í CM
 MERKIR AÐ ÞYKKT PLÖTU (VEGGJAK) ER 10 CM.
 Á BRUNNMYNDUM AF PLÖTUM ER SNIÐIÐ
 TEKID UNDIR ÞEIRRI PLÖTU SEM SÝNA Á

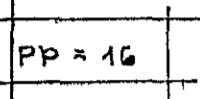

TÁKNAR STEYPUKIL

STEINSTEYPA:

BRÖTPOLSFLÖKKUR STEYPU:

BYGGINGARHLUTAR	BRÖTPOLS- FLÖKKUR	FRÁMKV. FLÖKKUR
	S 120	
	S 160	
	S 200	
ALLT BURÐARVIRKI	S 250	B

* SBR ÍST 10 TB
 SIGMÁL 6 - 10 CM
 LOFTBLENDI Í ALLA STEYPU SKAL BLANDA
 LOFTBLENDI ÞANNIG AÐ LOFT-
 INNHÁLD VERDI 3.5 - 4.5 %
 STEYPUVINNA SJÁ ÍST 10 I 17

ALAGSFORSENDUR

LEYFT ÁLAL Á BRUNN SKV. BYGGINGARREGLUGERÐ
 GR. 7.1.9. SJÁ EINNIG BL NR.
 SNJÓLAG. KN/M²
 NOTÁLAG SKV. ÍST 12.2
 VINDÁLAG. KN/M²

JÄRNALÖGN


ALMENN ÁKVÆÐI OG STAÐSETNING SJÁ ÍST 10 I 6 I.

GÆRD OG MERKING JÄRNA


STÁL MERKT K ER KAMBSTÁL KS 40 MEÐ SKRIBMÖRK
 ÖF = 4000 KP/CM²
 STÁL MERKT R ER SLETT STÁL MEÐ SKRIBMÖRK
 ÖF = 2400 KP/CM²
 ← KAMBJÄRN Í NEDRI BRUN PLÖTU / YTRI
 BRUN VEGGJAK
 - - - - - KAMBJÄRN Í EFRI BRUN PLÖTU / INNRI
 BRUN VEGGJAK
 ↗ K10-20
 L=600
 ← EITT 10 MM KAMBJÄRN L=600 CM Á HVERJA
 20 CM Á SVÆÐI SEM PILAN NÆR YFIR
 ENDI Á KAMBJÄRNI. ÞEINN
 ——— JÄRN BEYGIST SKEYTIENGD INN Í AÐLIGJANDI
 VEGG.
 ← GEFUR STEFNU JÄRNA SEM LEGGJAST NÆST
 YFIRBORÐI STEYPU (NEÐST)
 # MERKIR AÐ BIL MILLI JÄRNA SÉ DAFNT
 Í BÄÐAR ÁTTIR
 ——— HÉR BEYGIST ANNAD HVERT JÄRN UPP Í
 EFRI BRUN PLÖTU

UM BENDISTAL ALMENNT SJÁ ÍST 10 I 3


TENING JÄRNAGRINDA

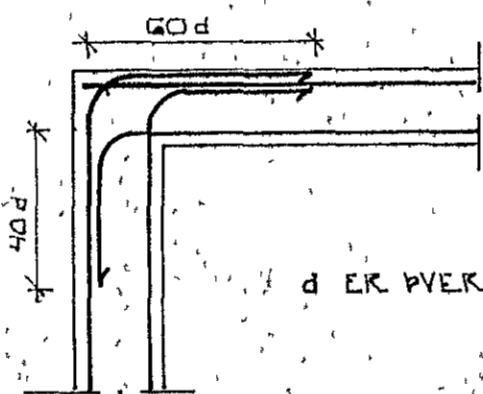

HORN TVÖFÖLD GRIND

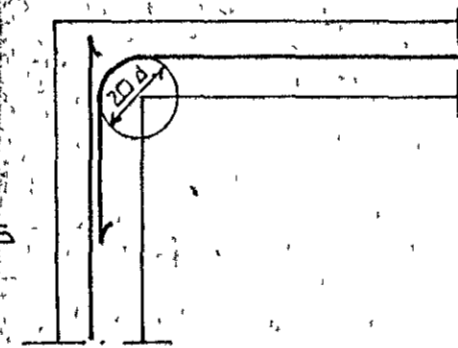


HORN EINFÖLD GRIND

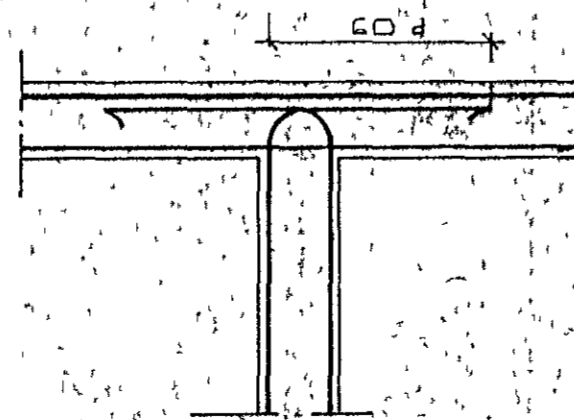

MILLIVEGG TVÖFÖLD GRIND

BEYGING JÄRNA

GJARDIR: ST 37 EDA KS 405

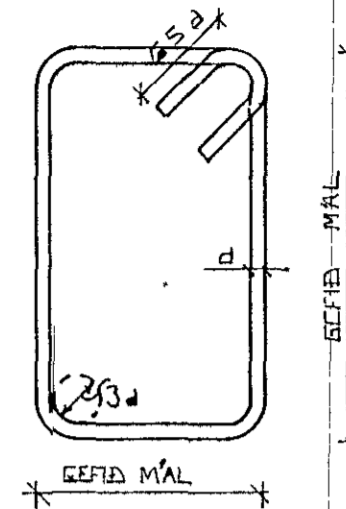

SJÁ EINNIG ÍST 10 I 6 2



SKEYTIENGD JÄRNA

Í PLÖTUM OG VEGGJUM SKAL EKKI SKEYTA
 MEIRA EN FJÖRÐA HVERT JÄRN Í SAMA
 PVERSNIDI NEMA ANNAD SÉ SÝNT Á
 TEIKNINGU
 SBR ÍST 10 I 6 3 2 SKAL SKEYTIENGD
 VID VÍXILLAGNINGU VERA 40·d (d = PVERMÁL
 STANGAR)

EDA	8	10	12	16	20
PVERMÁL STANGAR MM	32	40	48	64	80
SKEYTIENGD CM					

SJÁ EINNIG ÍST 10 I 6 3

SÉ ANNAD EKKI TEKID FRAM KOMI 2K10
 Í KRINGUM DURA OG GLUGGA OP ER NÁI
 50 CM ÚT FYRIR OPIÐ

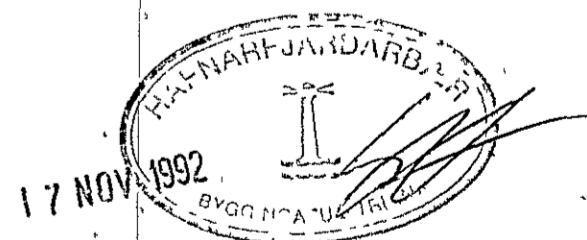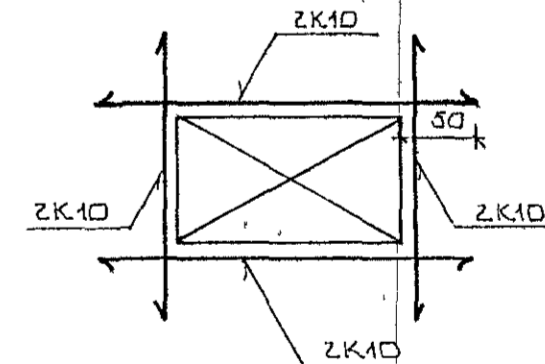

BR NR	DAGS	EDLI BREYTINGAR	SIGN.
LÍTHLÍÐ 17 HAFNARFIRÐI ALMENNAR SKÝRINGAR: BURÐARVIRKI.			DAGS OKT 92
MELIKV.			TEIKNAD
SIGURÐUR ÞORLEIFSSON TEKNIFRÆÐINGUR F.T.F.I.			VERK NR 9260
STRANDGÖTU 11 HAFNARFIRÐI SÍMI 54751			BLADNR. 1-01