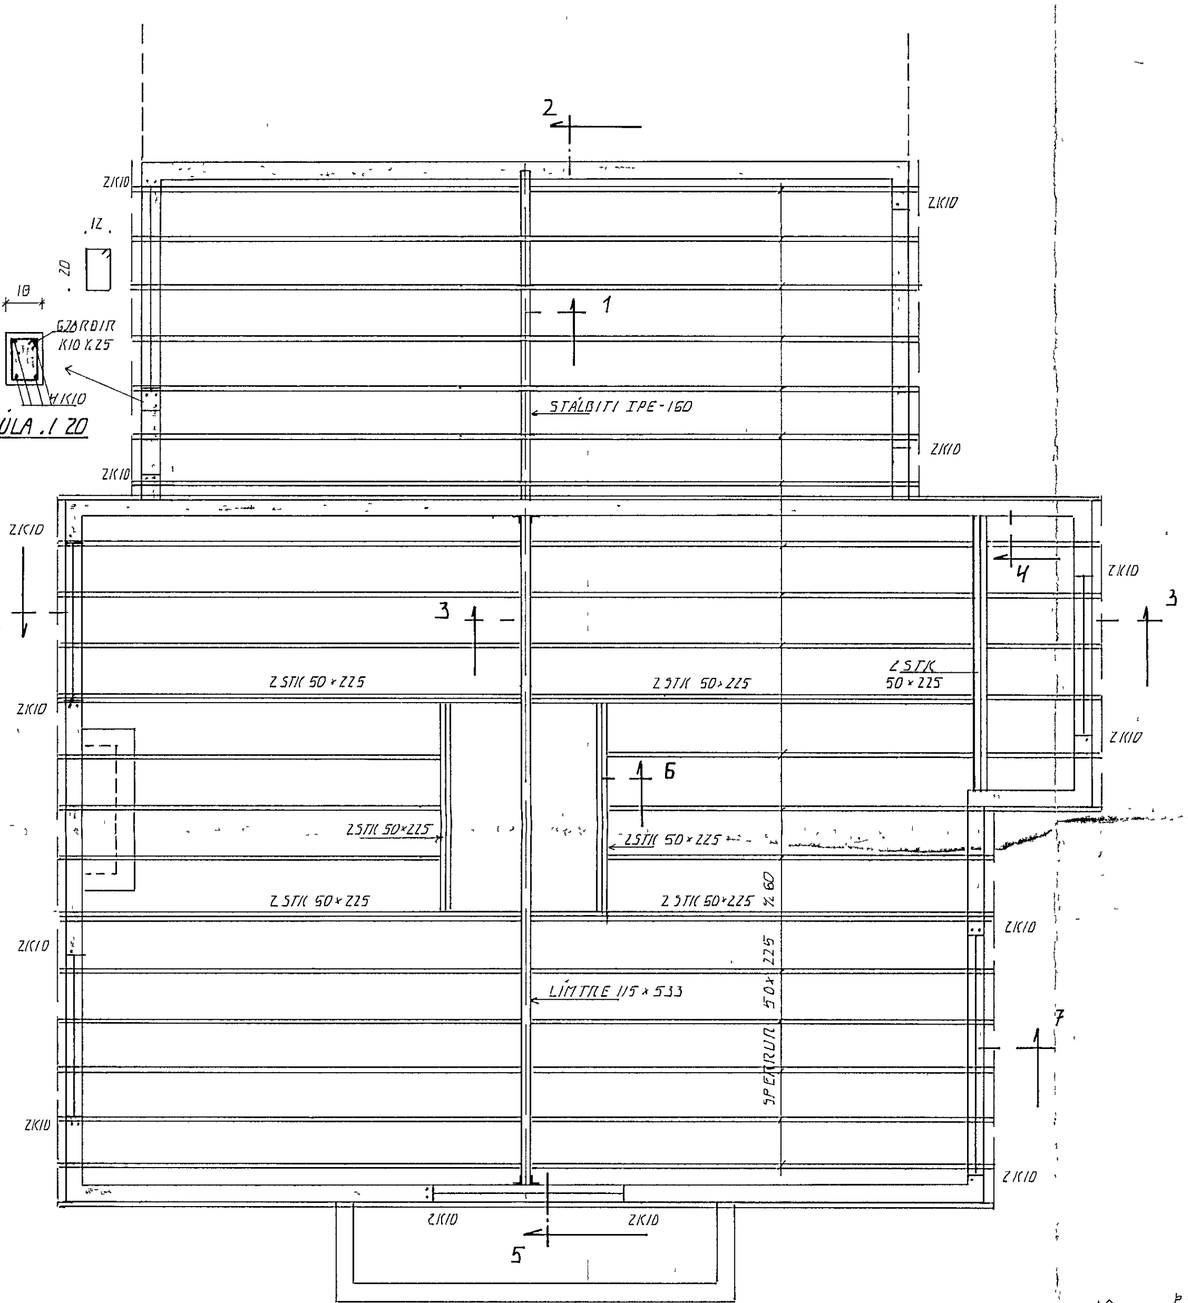

SÚLA . 1 20

GRUNNMYND 1 50

BENDING ÚTVEGGJA
BENDINET 2 STK KI31
Í ÚTBRÚN
BENDING MILLIVEGGJAR
KI31 Í MIÐJAN VEGG

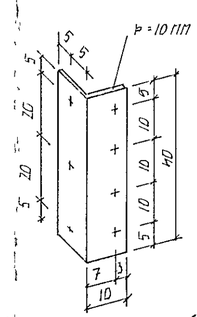

STÁLFESTING FYRIR LÍMTRÉ . 1·10

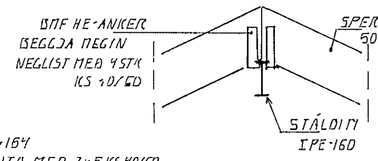

SNIÐ 1 . 1 20

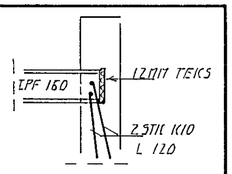

SNIÐ 2 . 1:20

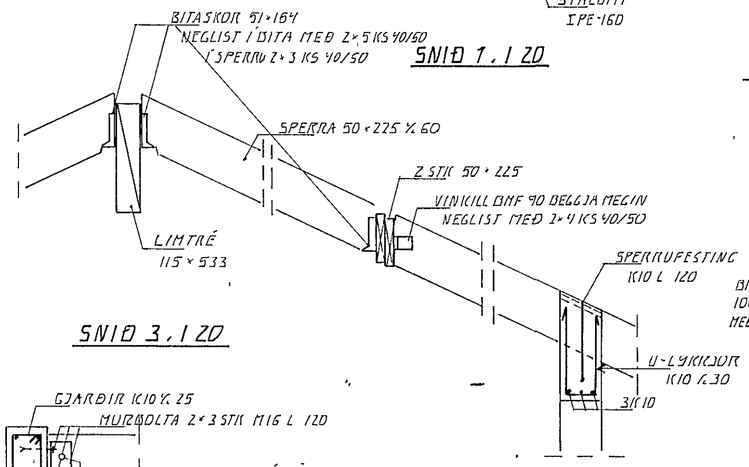

SNIÐ 3 . 1 20

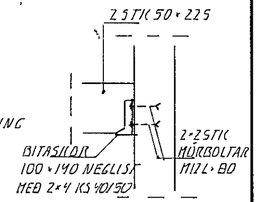

SNIÐ 4 . 1 20

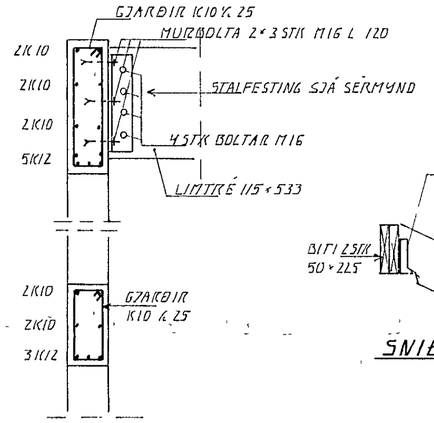

SNIÐ 5 . 1 20

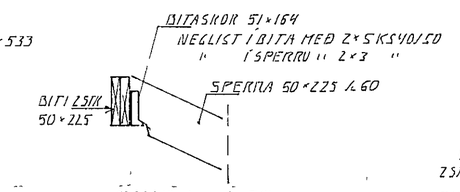

SNIÐ 6 . 1·20

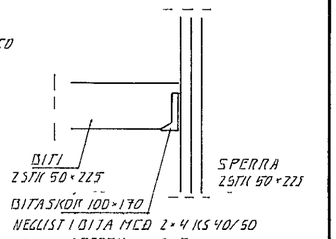

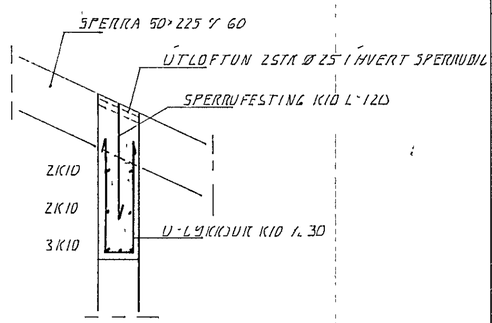

SNIÐ 7 . 1 20

HAFNARFJARÐARBÆR
29 MAÍ 1995
BYGGINGAFULLTRÚINN

BR	DAGS	EÐLI BR	SIGN

ÚTHLÍÐ 27
HAFNARFIRÐI

ÞAKVIRKI. VEGGIR

DAGS	MAÍ '95
VERK NR	9524
TEIKN NR	1-01
HANNAÐ	G.Þ.
TEIKNAÐ	G.Þ.
YFIRFARIÐ	

TÆKNIÞJÓNUSTA
SIGURÐAR ÞORLEIFSSONAR HF
STRANDGÖTU 11 - 220 HAFNARFJÖRÐUR - SÍMI 54255 - FAX 652875