
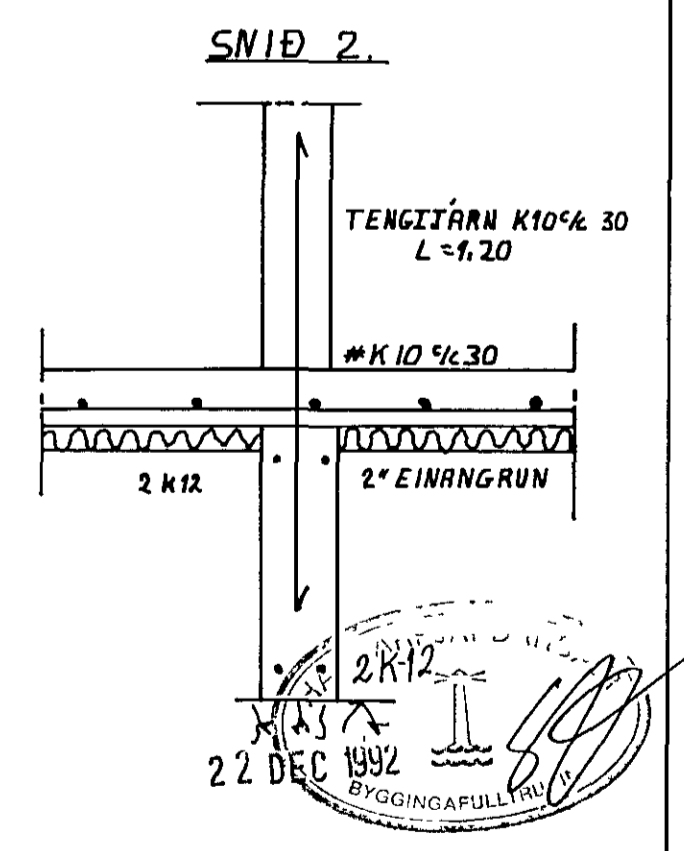
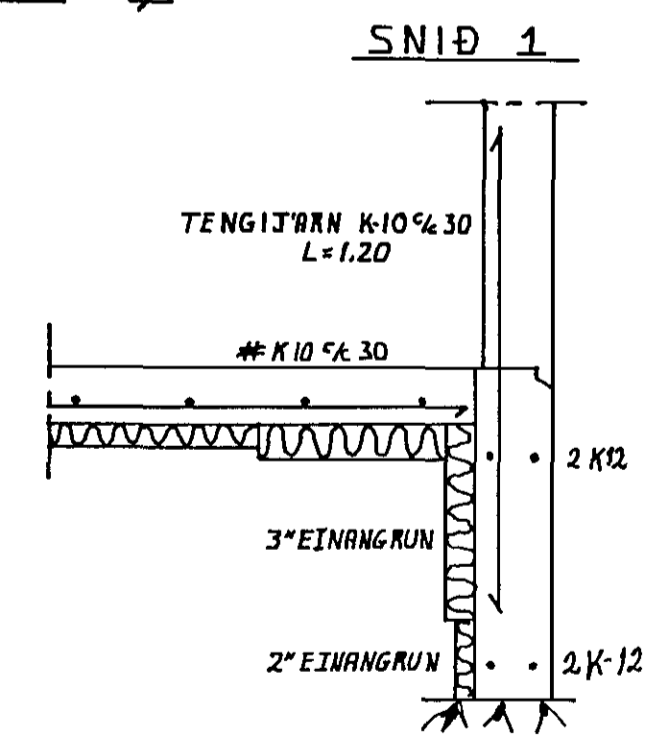


"OLL MALÍ M

SETJA SKAL 12 mm TEX 'A MILLI HÚSANNA

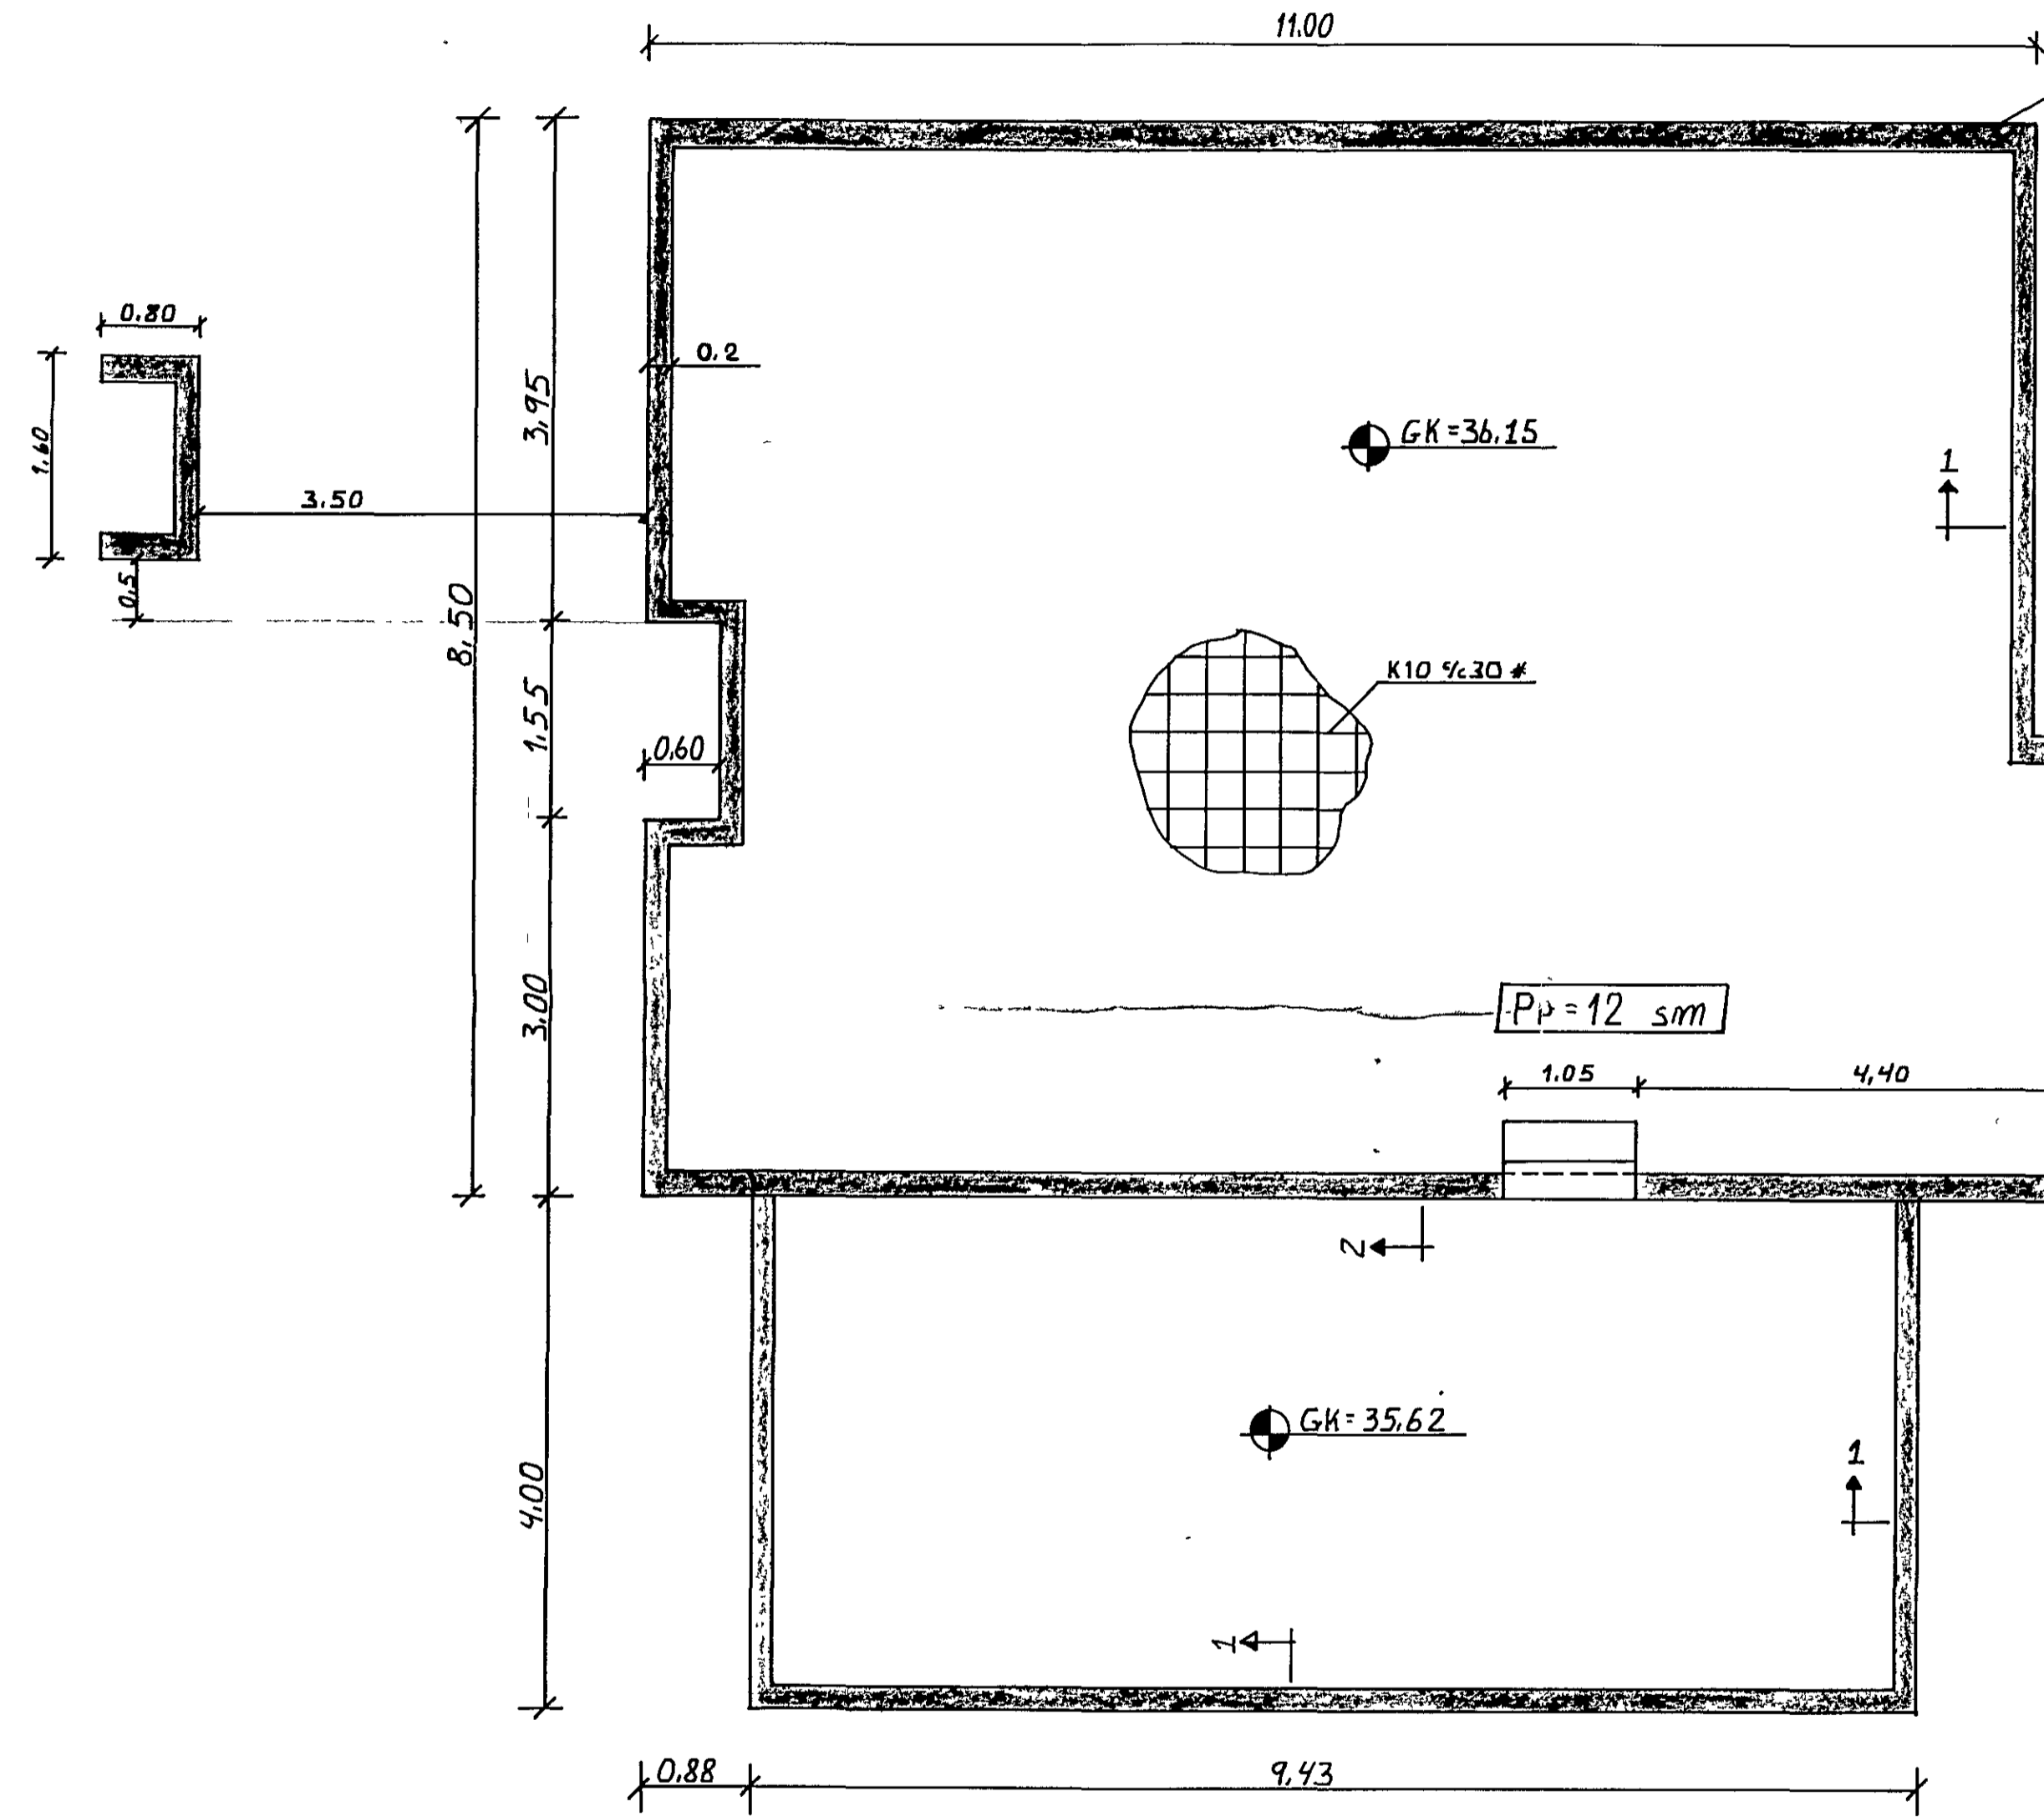

22 DEC 1992
BYGGINGAFULLTRÚ

Takn	Fj	Breyting	Dags/u skr

Plan skýringar spá úthlíp 31 Tekn 1-01

Dags DES 1992	Hann / teikn Magnús Óla Yfirland	Samþ	M kv 1 50	MAGNÚS ÓLASON FT.F.I. MIÐTÚN 15 RVK S 625101
Hetti GRUNNMYND - UNDIRSTÖÐUR ÚTHLÍÐ 29 HAFNARFIRÐI			Kemur í stað	Vikur fyrir
Tilvisun			Útreikn	Nr 1-02