



SNID 8 x 1:10

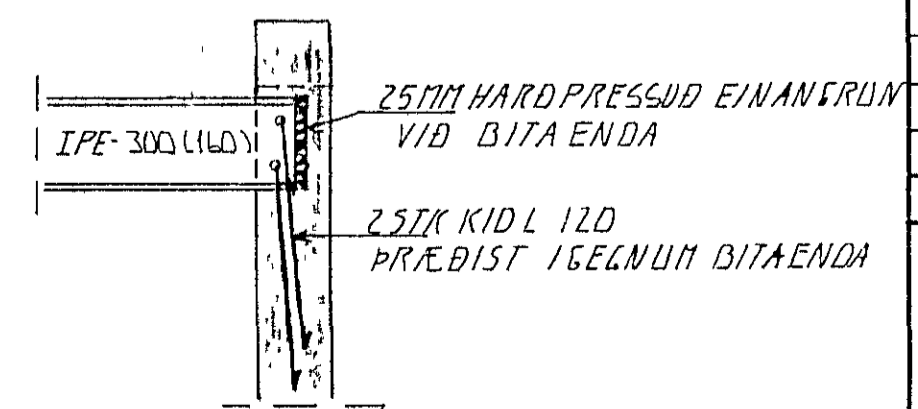

BITAENDI Í VEGG, 1:20

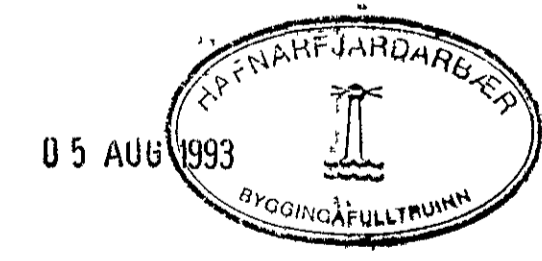

BR NR	DAGS	EDLI BREVTINGAR	SIGN
			DAGS JÚLÍ '93
ÚTHLIÐ 33 HAFNARFIRÐI			HANNAÐ
ÞAKVIRKI - SNID			TEIKNADGH
MELIKV. 1:10 x 1:20			VERK NR
SIGURÐUR ÞORLEIFSSON TEKNIFRÆÐINGUR F.T.F.I.			9305
STRANDGÖTU 11 HAFNARFIRÐI SÍMI 54751/54255			BLAÐ NR
			1-05