
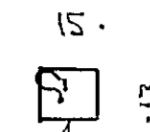



Í ÚTBRÚN, ÚTVEGGJA KOMI EINFÖLD  
GRIND LARETT K10 % 20  
LÖÐRETT K10 % 30

LANGJÄRN 4 K10

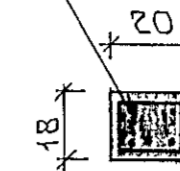

GJARDIR KS10 %20 L=76

SÚLA SI 1:20

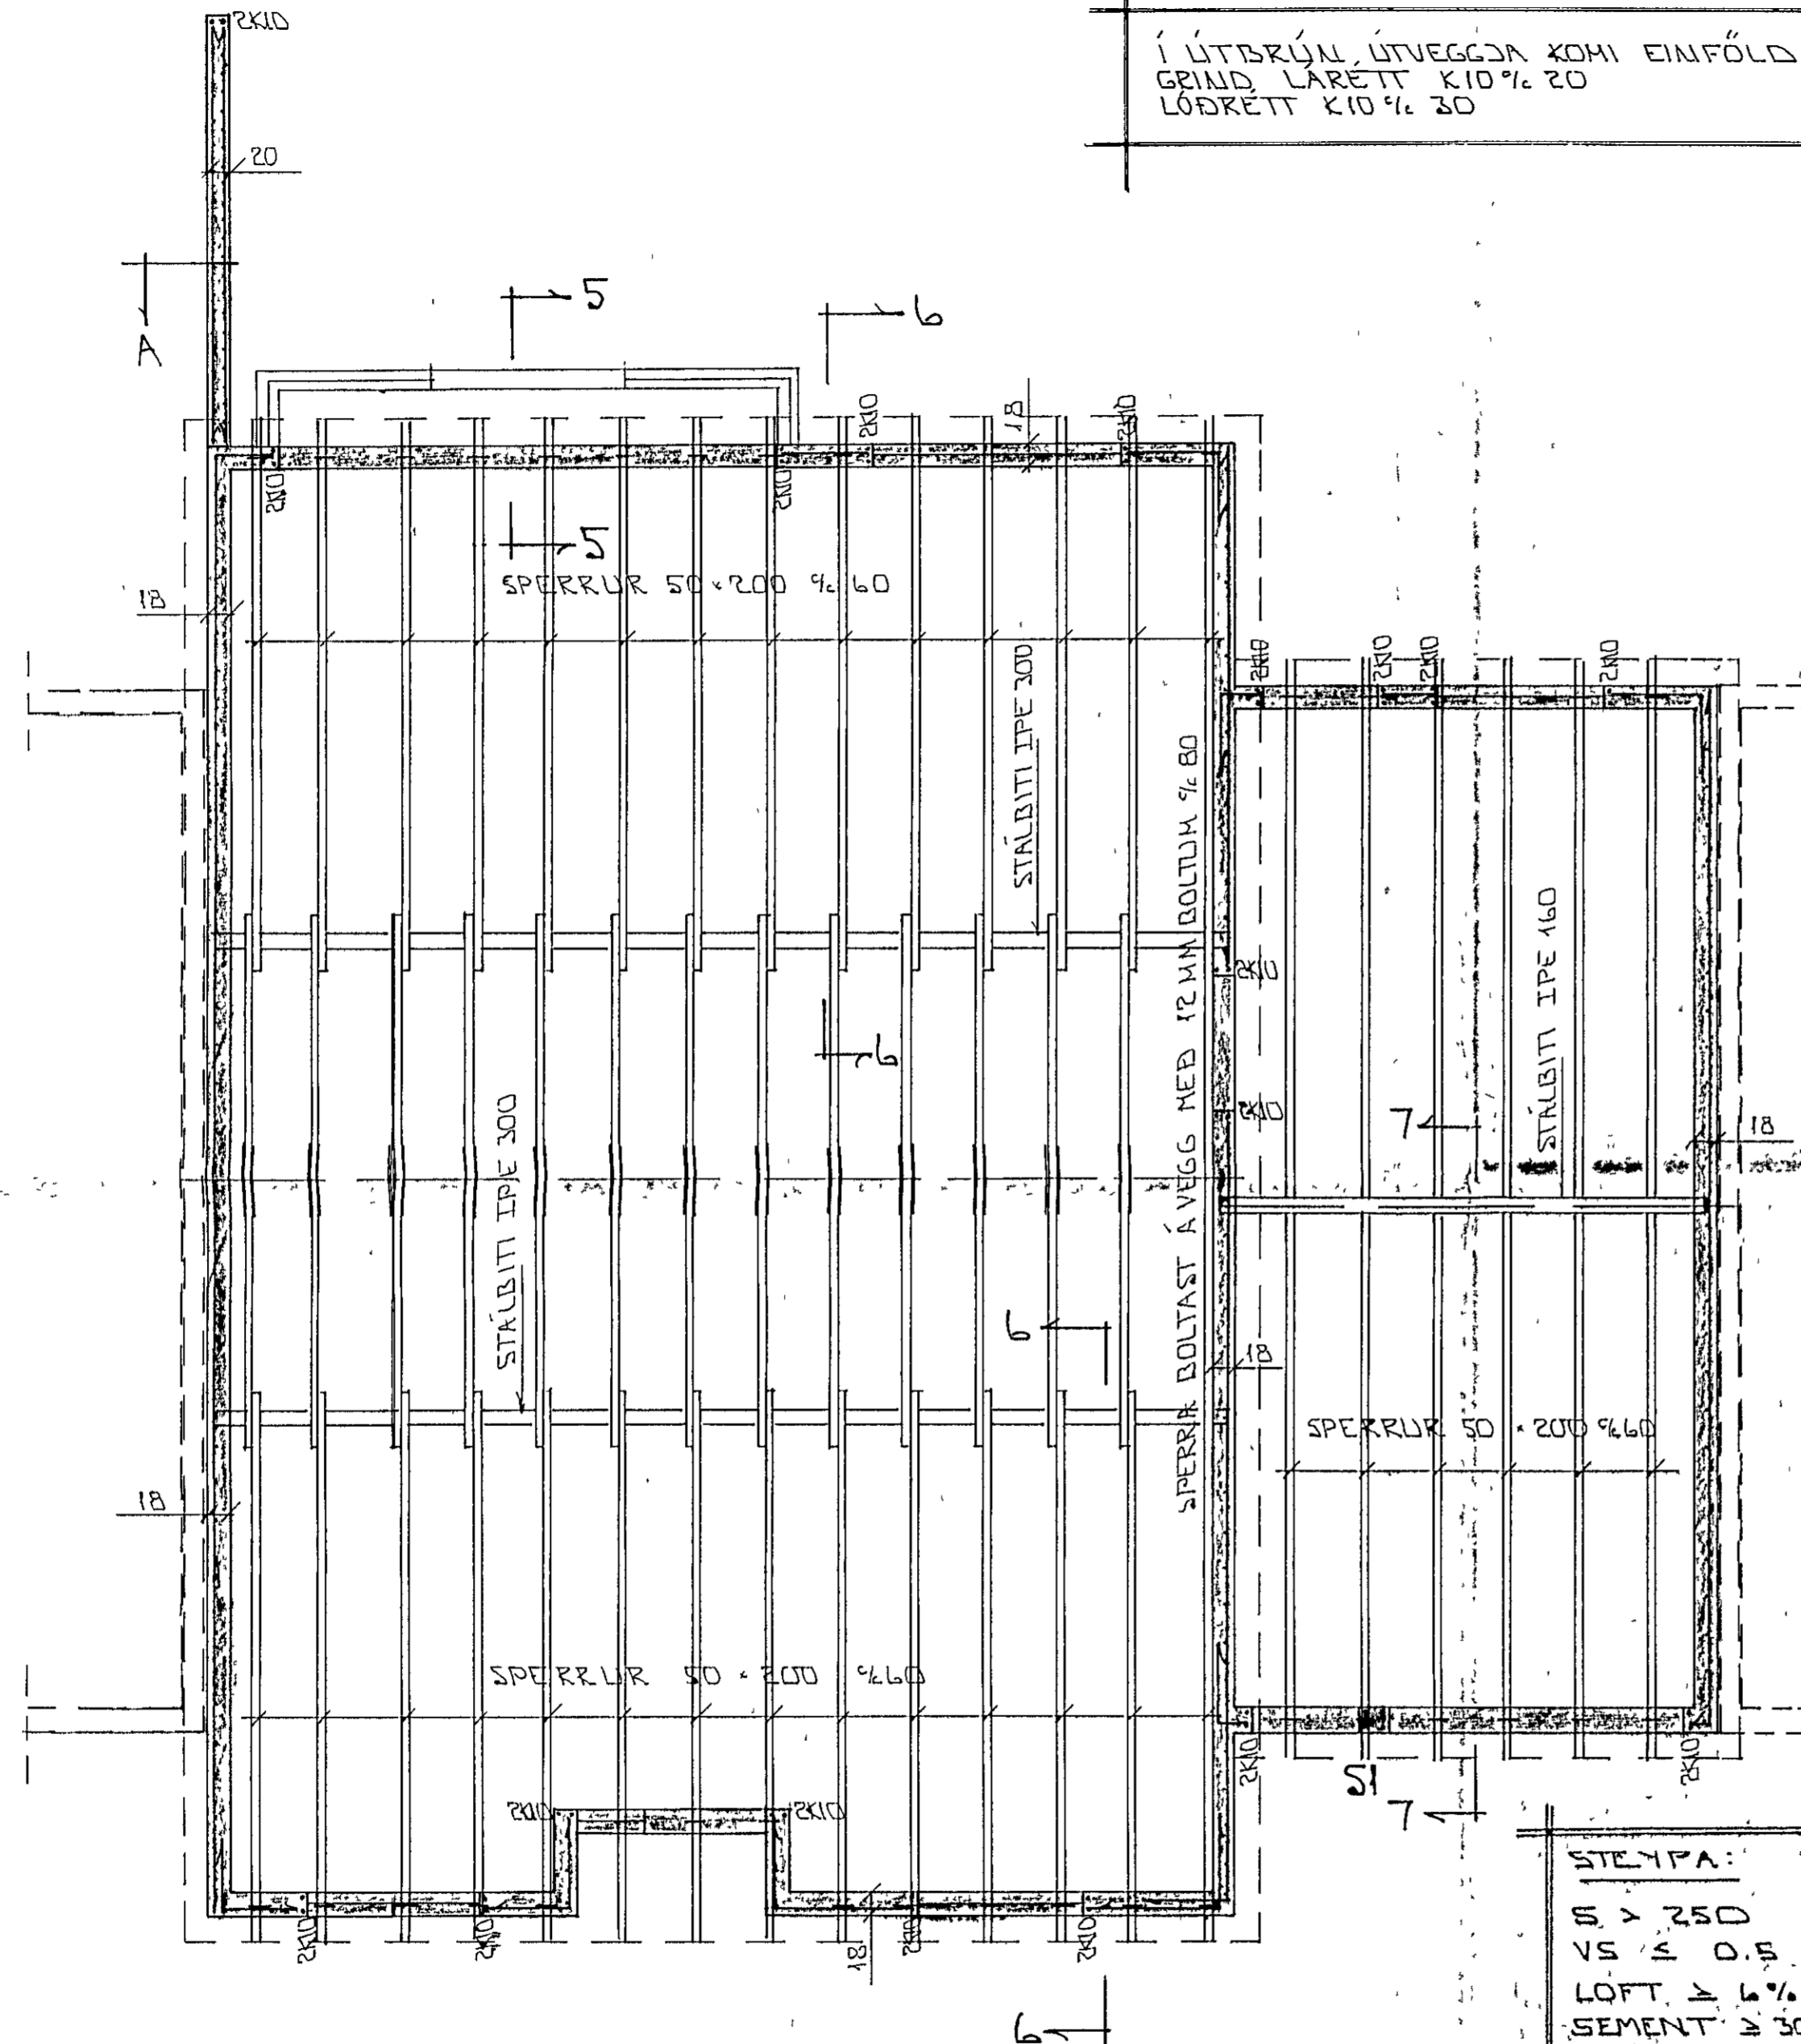


SPERRUFESTING  
K10 L=100

ÚTLOFTUN Ø 25

FRÁGNIGUR ÞAKKAUITS  
OG GULLGA SJA  
BERT BYGGFR.

GJARDIR KS10 %20

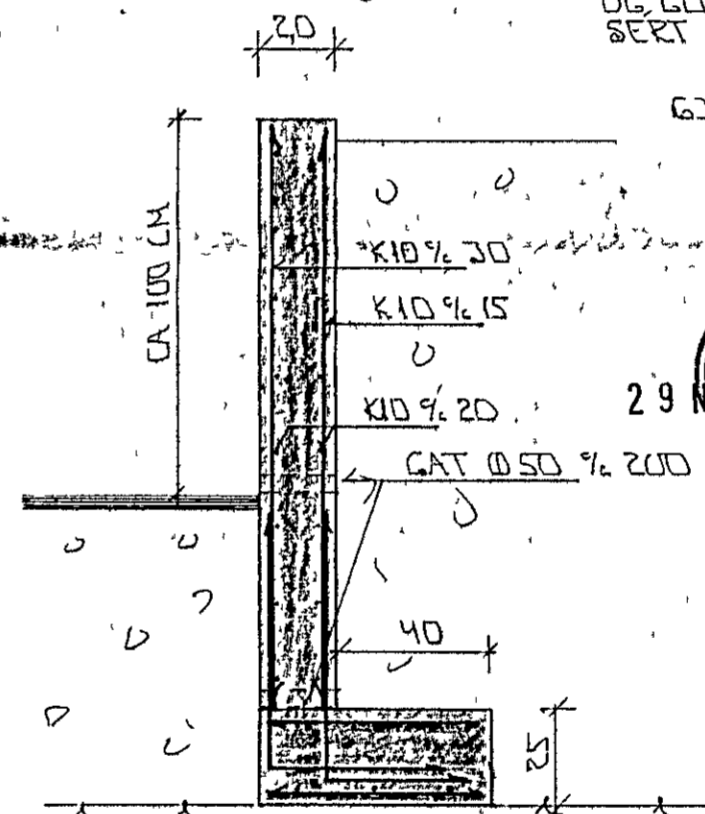


SNIÐ A 1:20



SNIÐ 5-5 x 1-10

GRUNNMYND 1:50

EINFÖLD GRIND Í MIÐJAN VEGG  
K10 %15 #

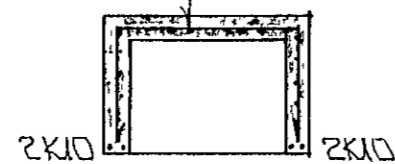

STEYPA:

- S > 250
- VS ≥ 0.5
- LOFT ≥ 6%
- SEMENT ≥ 300 KG/M³

SKÝRINGAR

ALMENNAR SKÝRINGAR SJA BL. NR 1-01,  
SNIÐ 6-6 OG 7-7 SJA BL. NR 1-05

BR	DAGS	EÐLI BR	SIGN
----	------	---------	------

ÚTHLÍÐ 25  
HAFNARFJÖRÐI

BENDING VEGGJA  
ÞAKVIKKI - GRUNNMYND - SNIÐ

MKV. 1-10 x 1-20 x 1-50

DAGS 11.01.94

VERK NR 9406

TEIKN NR 1-04

HANNAÐ

TEIKNAD *gt*

YFIRFARIÐ

**GP** TÆKNIPJÓNUSTA  
SIGURDAR ÞORLEIFSSONAR HF

STRANDGÖTU 11 - 220 HAFNARFJÖRÐUR - SIMI 54255 - FAX 652875