


GRUNNMUND 1:50

**STEIPA:**

- S > 250
- VS ≤ 0.5
- LOFT ≥ 6%
- SEMENT ≥ 300 KG/M<sup>3</sup>

**SKÝRINGAR**

ALMENNAR SKÝRINGAR SJÁ BL NR 1-01  
SNID SJÁ BL NR 1-03

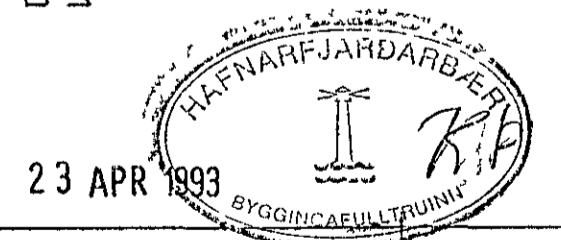

BR NR	DAGS	EDLI	BREYTINGAR	SIGN
				DAGS FEB '93
				HANNAÐ
				TEIKNADGH
				VERK NR
				9307
				BLAD NR
				1-02

ÚTHLIÐ 37 HAFNARFIRÐI  
UNDIRSTÖÐUR - MÁLTEIKN

MÆLIKV. 1:1 SD  
SIGURÐUR ÞORLEIFSSON TEKNIFRÆÐINGUR F.T.F.I.  
STRANDGÖTU 11 HAFNARFIRÐI Sími 54751/54255