


Víðberg 11 Hafnarfirði

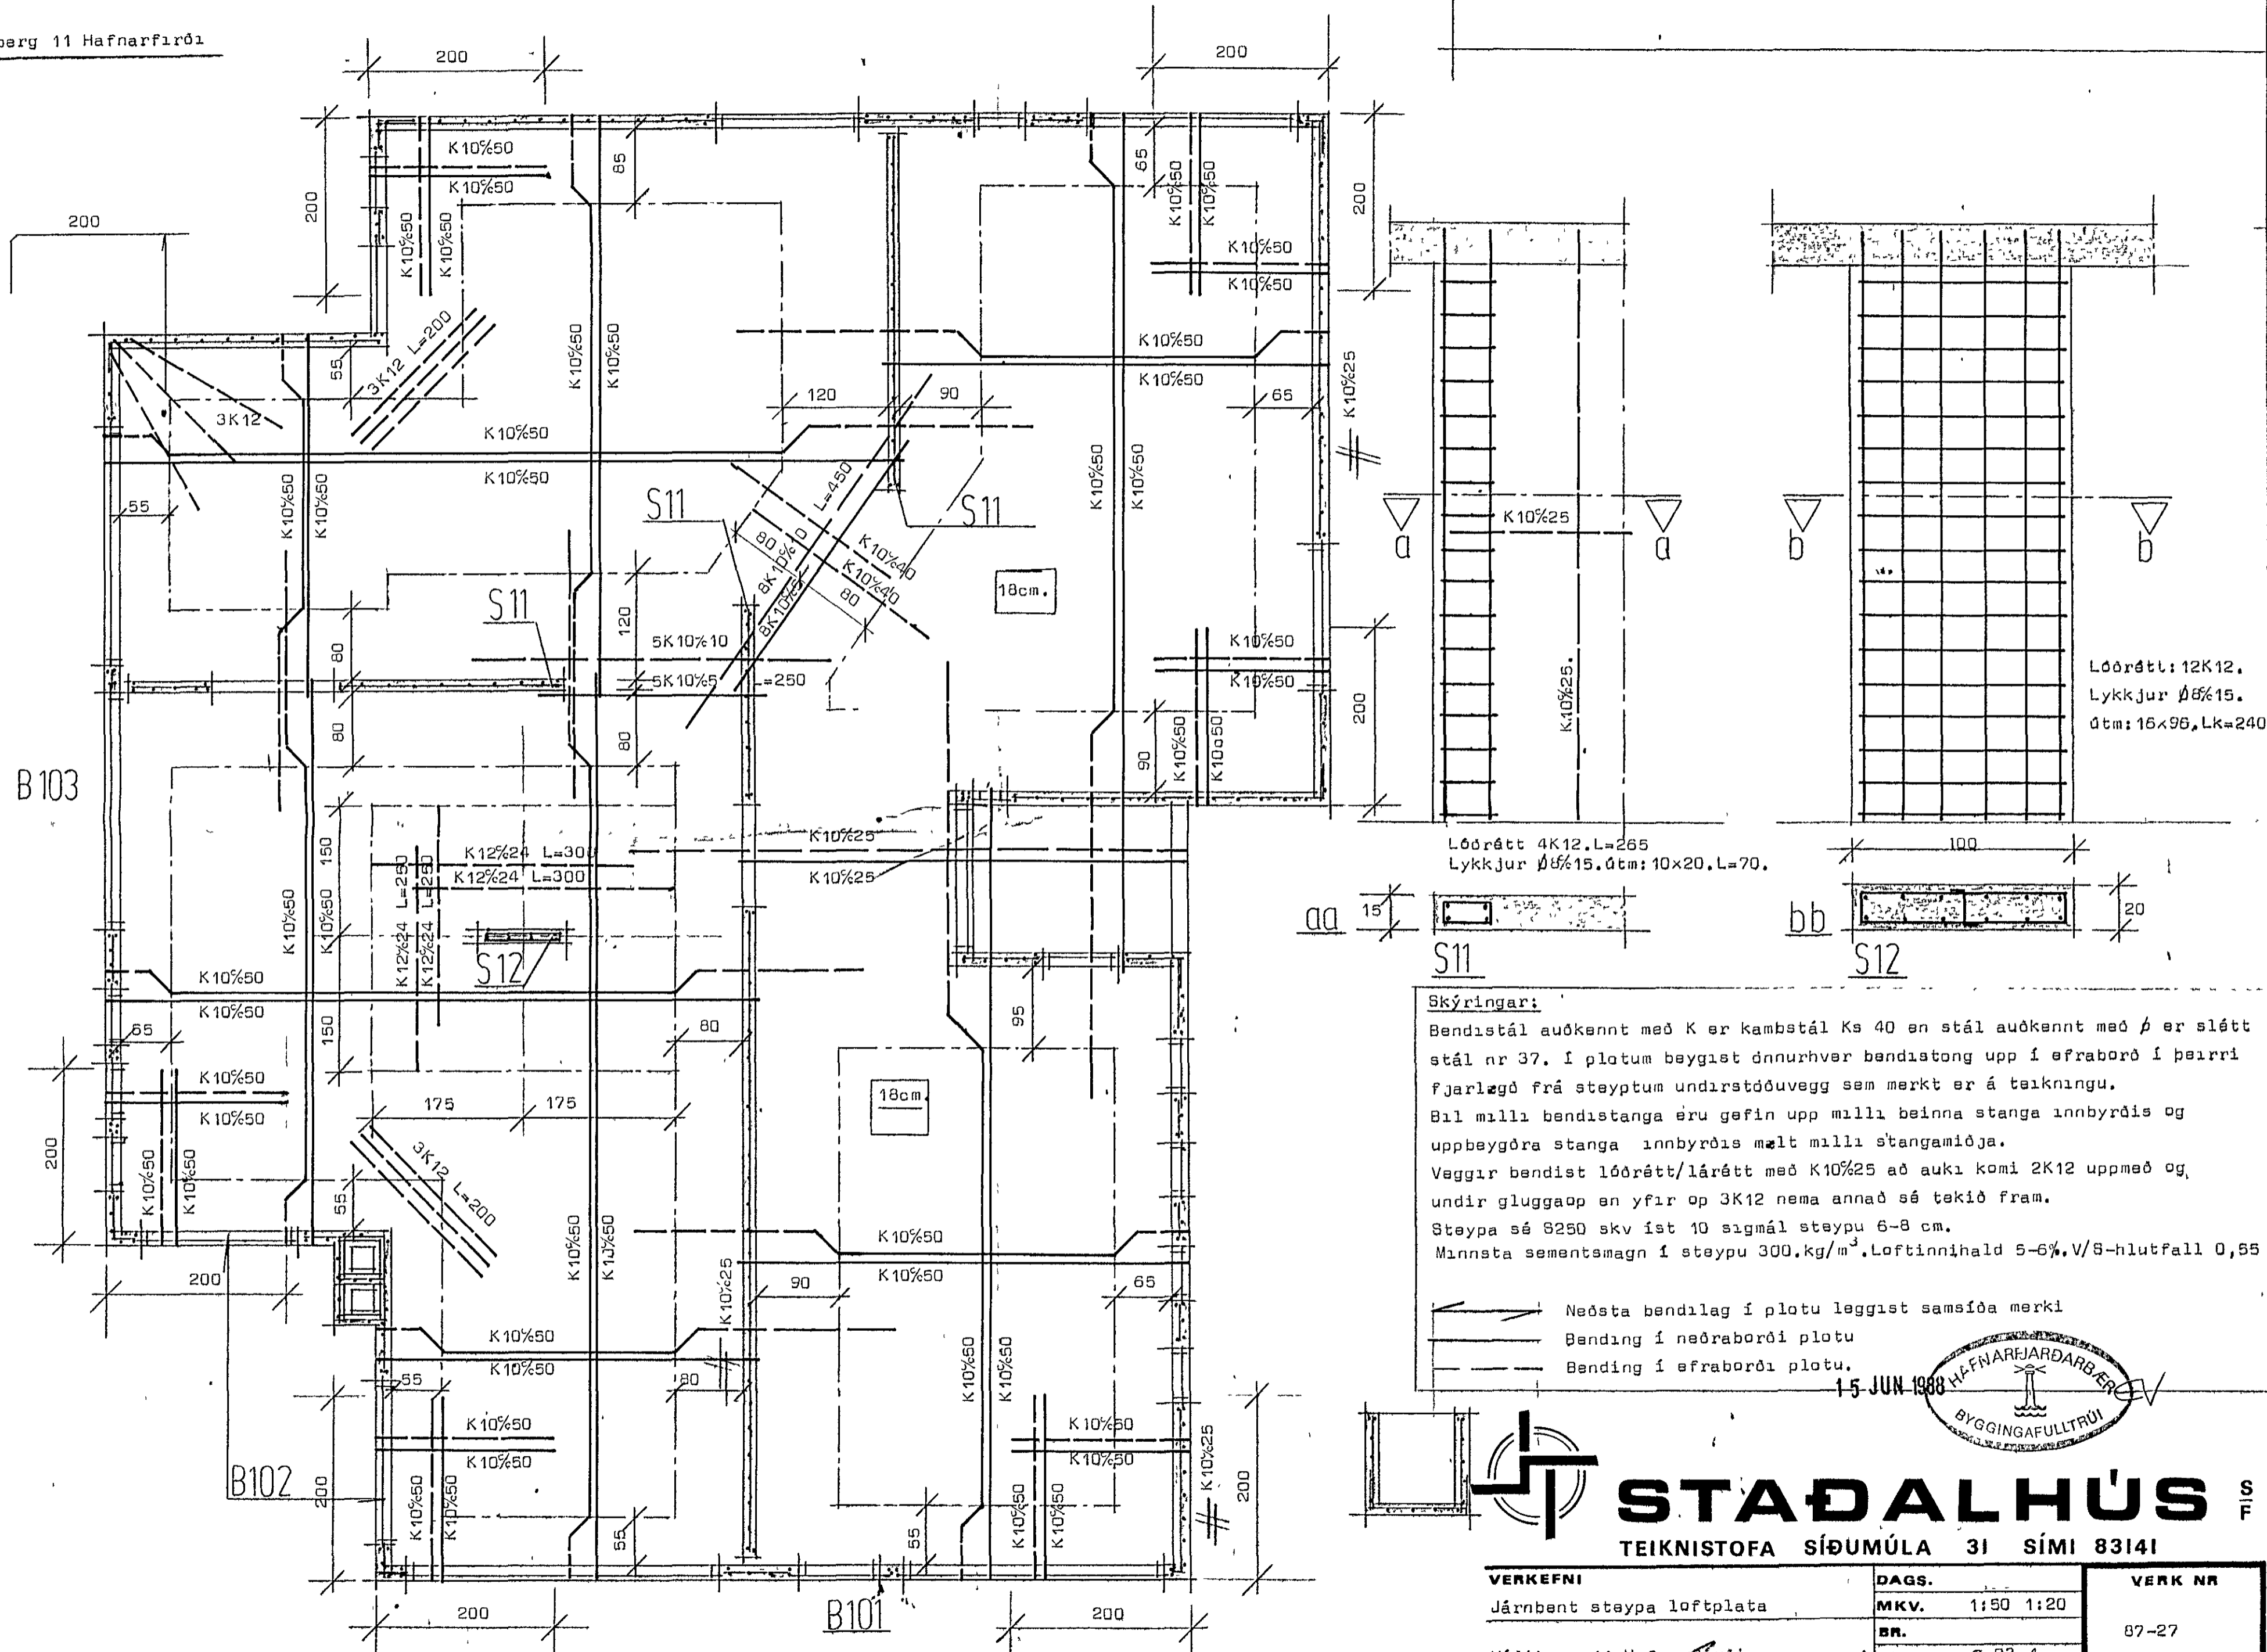


Lóðrétt 4K12, L=265  
Lykkjur  $\emptyset$ 6%15,  $\acute{a}$ tm: 10x20, L=70.



Lóðrétt: 12K12,  
Lykkjur  $\emptyset$ 6%15,  
 $\acute{a}$ tm: 16x96, Lk=240.

**Skýringar:**  
Bendistál auðkennt með K er kambstál Ks 40 en stál auðkennt með  $\beta$  er slétt stál nr 37. Í plötum beygist önnurhver bendistong upp í efraborði í þeirri fjarlægð frá steypum undirstöðuvegg sem merkt er á teikningu. Bil milli bendistanga eru gefin upp milli beinna stanga innbyrðis og uppbyggðra stanga innbyrðis mælt milli stangamiðja. Veggir bendist lóðrétt/lárétt með K10%25 að auki komi 2K12 upp með og undir gluggaop en yfir op 3K12 nema annað sé tekið fram. Steypa sé 8250 skv íst 10 sigmál steypu 6-8 cm. Minnsta sementsmagn í steypu 300.kg/m<sup>3</sup>. Loftinnihald 5-6%, V/S-hlutfall 0,85

- Neðsta bendilag í plötu leggist samsíða merki
- Bending í neðraborði plötu
- Bending í efraborði plötu.

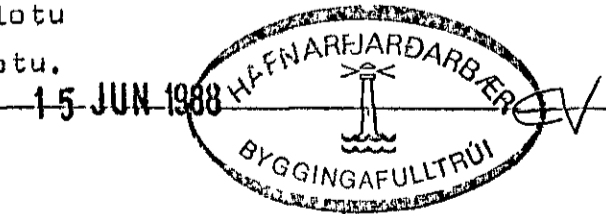

**STADALHÚS** TFS  
TEIKNISTOFA SÍÐUMÚLA 3I SÍMI 83141

VERKEFNI	DAGS.	VERK NR
Járnhent steypa loftplata	MKV. 1:50 1:20	87-27
	BR.	
Víðberg 11 Hafnarfirði	BLAD NR 2.03.1	

SIGURDUR GUDMUNDSSON SIGURDUR P. KRISTJANSSON FTÍ