


Víðiberg 11 Hafnarfirði

Skýringar sjá blað nr 2.03.1.

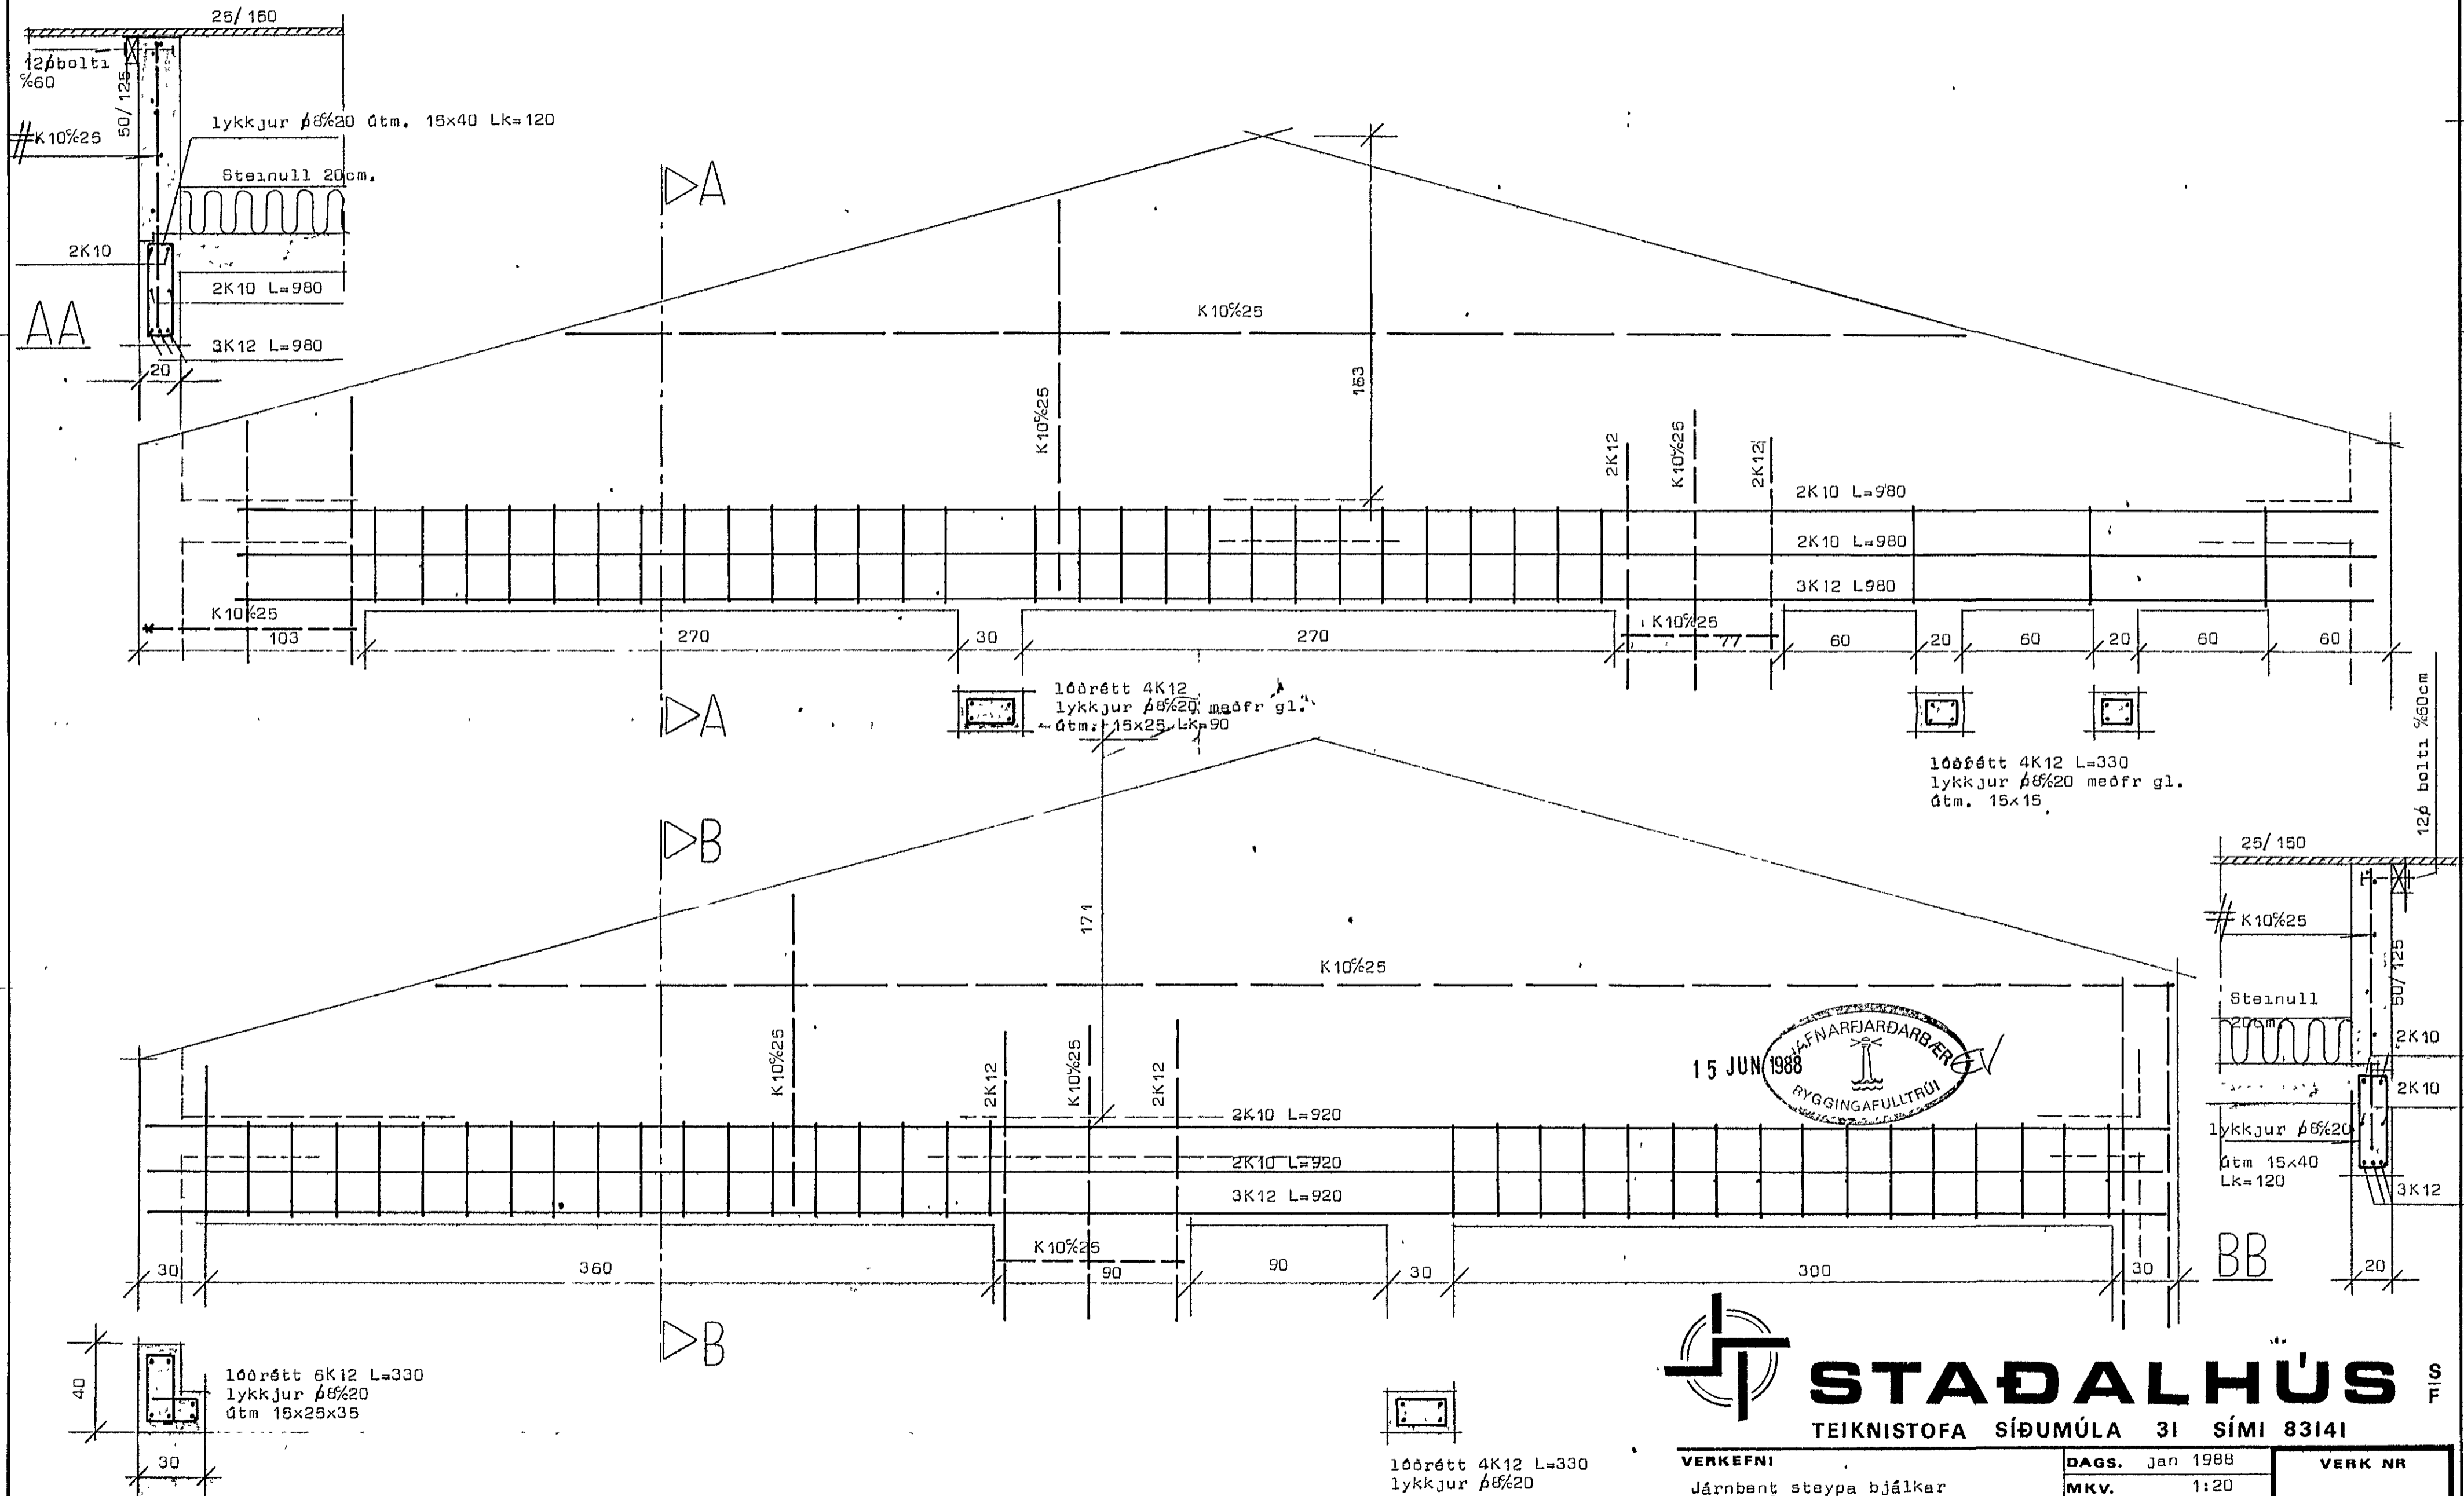

STADALHÚS S F
 TEIKNISTOFA SÍÐUMÚLA 31 SÍMI 83141

VERKEFNI	DAGS.	Jan 1988	VERK NR 87-27
Járnbeni steypa bjálkar	MKV.	1:20	
	BR.		
Víðiberg 11 Hafnarfirði	BLAD NR	2,02.1	

SIGURDUR GUDMUNDSSON SIGURDUR P KRISTJÁNSSON EFTI