

**SKÝRINGAR**

ALLT LÍFRÆTT EFNÍ SKAL FJÄRLÆGT OG GRÆFÐ NIÐUR Á FASTAN BOTN. FYLLINGAREFTI ÍMÁNÍ OG UMHVERFIS SOKKLA SKAL VERA FROSTFRÍTT EFNÍ OG HJAPPÐ Í MEST 30 CM LOGUM OG BLEYTT

DÝPT SOKKLA MÁ VERA 80-120 CM STANDI SOKKLAR Á KLOPP ER LÁGMARKSDÝPT SOKKLA 30 CM

MESTA ÁLAC FRÁ SOKKLUM ER 0.18 MN/M<sup>2</sup> (180 KP/CM<sup>2</sup>)


STEINSTEYPA Í SOKKLA, PLOTUR OG INNVEGGI SKAL VERA 3200 EN STEINSTEYPA Í ÚTVEGGI SKAL VERA 3250

K10 MERKIR KAMÍSTÁL KS 40 SKENTILENGD 60 CM

Í ALLA ÚTVEGGI KOMI JÁRNAGRIND K10 1/2 30 LÖÐRÉTT EN K10 1/2 25 LÁRÉTT JÁRNAGRIND SKAL STAÐSETT 3 CM FRÁ ÚTDRÚN ÚTVEGGJA. Í STEINSTEYPA INNVEGGI KOMI JÁRNAGRIND K10 1/2 30# Í MEBJA VEGGI UPPMÆÐ OG UNDIR GLUGGA KOMI 2K 10 EN H K10 YFIR GLUGGA OG HURÐIR NEMA ANNAÐ SÉ TEKIÐ FRAM

Í ÖLL STEYÐUSKIL SKAL SETJA TENGIJÁRN K10 1/2 30 L=120 JÁRNAGRINDUR SKAL STAÐSETJA MEB PARTIL GERÐUM FJÄRLÆGGÐARKLOSSUM

ALLAR MÁLSETNINGAR ERU Í CM. MÆÐARKÓTAR ERU GEFNIR UPP Í M OG Á FULLFRÁGANGIN GÓLF.

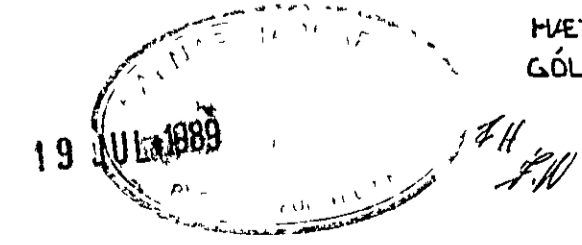

VÍÐIBERG 13 HAFNARFÍRÐI	SEPT 1989
SOKKLAR	MÁLKVÆÐI 1:50 1:20
TÆKNIPJÓFNUMSTA SVEINS KARLSSONAR TFI DÆJARHRAUNI 2 220 HAFNARFJÓRÐUR 91-653045	TEIKNING B-I

*Steinn Karlsson*