
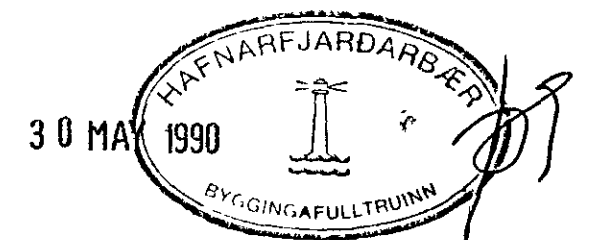
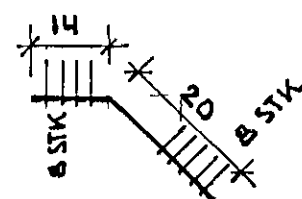
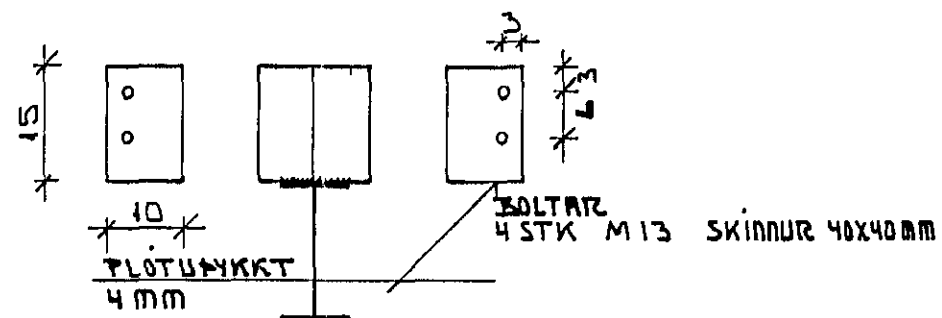


SKÝRINGAR.

ALLAR MÁLSETNINGAR ERU í cm.
 HÆÐARKÓTAR ERU í m.
 TIMBUR Í SPERRUR ER T20.
 ALLAR FESTINGAR SKULU VERA GALVANISERADAR.
 ALLT TIMBUR SEM LEGGST AÐ EÐA Í STEINSTEYPU SKAL FÓAVERJA MEÐ C-TOX EÐA SAMBÆRILEGU, TVÆR UMFERDIR. SPERRUENDA SKAL FÓAVERJA MINNST 20 cm INNFYRIR VEGG.
 ÞAK SKAL EINANGRA MEÐ 20 cm EINANGRUN (STEINULL, LÉTTULL).
 RAKAVARNARLAG SKAL VERA PÓLPLAST EÐA STERKUR ALPAPPÍR MEÐ RAKAMÖTSTÖÐU YFIR 500 PAM. OFAN Á EINANGRUN SKAL SETJA VINDÞETTAN PAPPÁ SEM EKKI MA VERA RAKAÞETTUR OG MEÐ 20 SEM MESTA PAM-GILDI VINDÞETTLÍLAG SKAL VERA HEILT OG ÖROFID, ÞETT VID ÚTVEGGI MEÐ KÍTTI EÐA Á ANNAN SAMBÆRILEGAN HÁTT
 RAKAVARNARLAG SKAL VERA HEILT OG ÖROFID OG SKAL RAFLÖGNUM OG ÚDRUM LÖGNUM KOMID FYRIR NEDAN ÞESS.
 GANGA SKAL FRA LOFTUNARGÖTUM UM ÚTVEGGI ÞANNIG AÐ SNJÓFJUK KOMIST EKKI ÞAR UM.

SA ENNFREMUR SKÝRINGAR Á TEIKNIGUM B-1.

STÁLÐITA IPE 150 ST-37 SKAL SANDBLÁSA OG GRUNNA

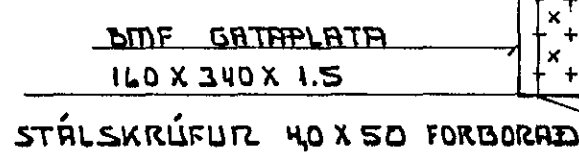

SÁ TEIKNINGU B-II	SÁ SKÝRINGAR Á TEIKNINGU B-I	MAJ 1990
VÍÐIBERG 13 HAFNARFIRÐI		MÆLIKVÆÐI
ÞAKVIRKI SNIÐ		1:20 1:10
TEIKNINGARSTAFUR		TEIKNING