




SNID 5 x 1.20

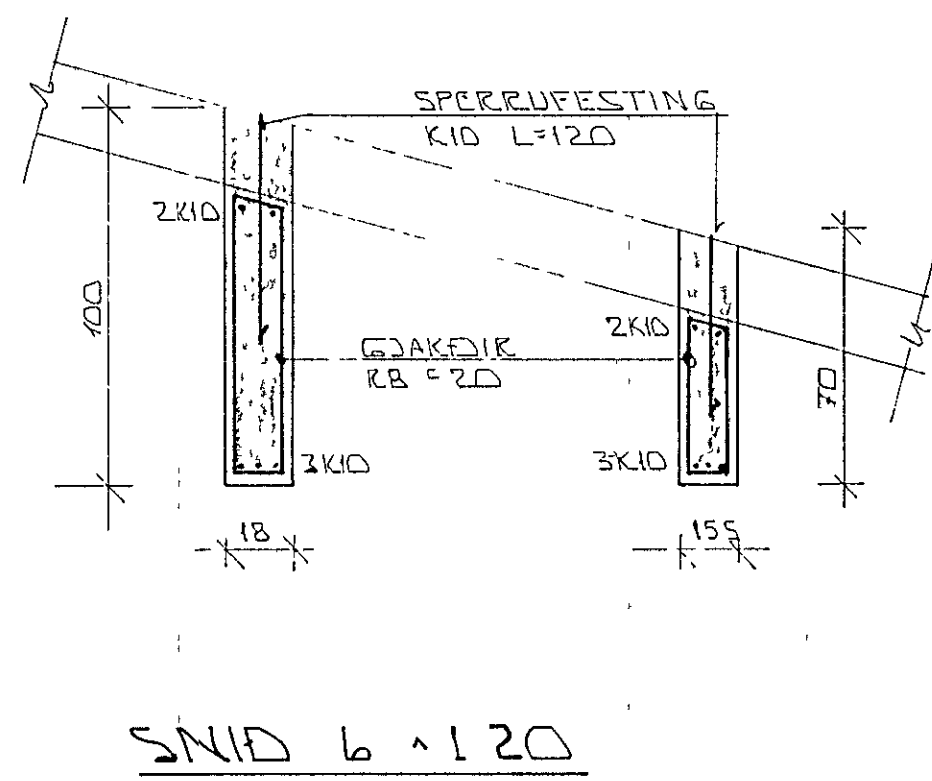


SNID 6 x 1.20

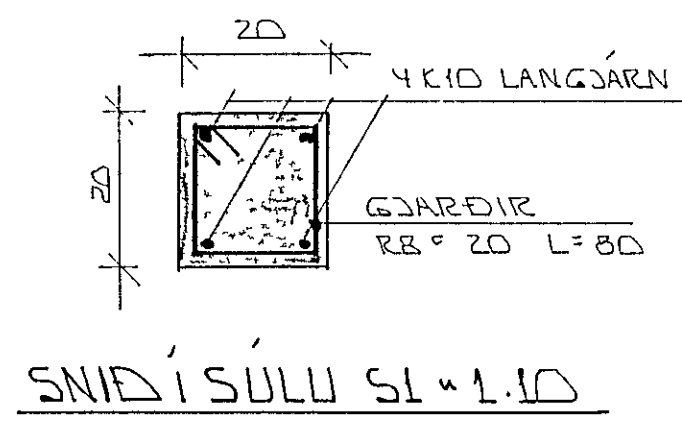


SNID 1 x 1.10

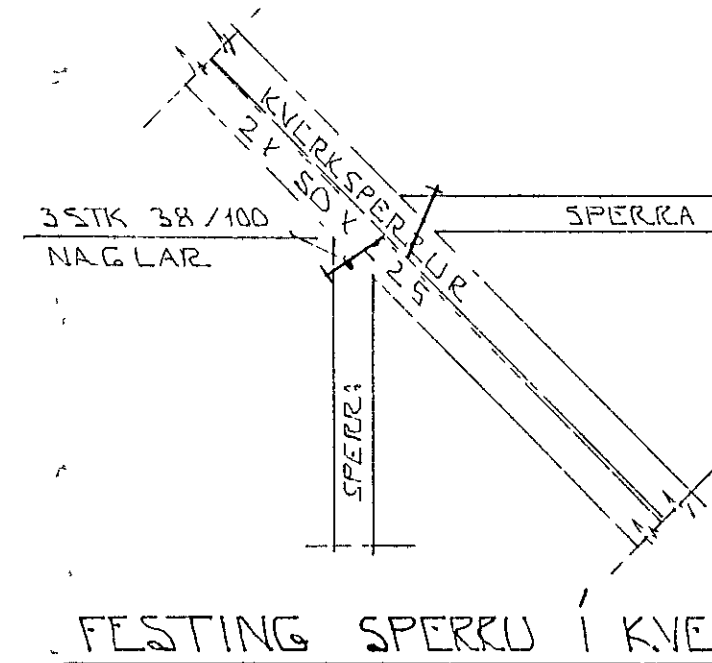


FESTING SPERKU Í KVERKSÍR 1.10

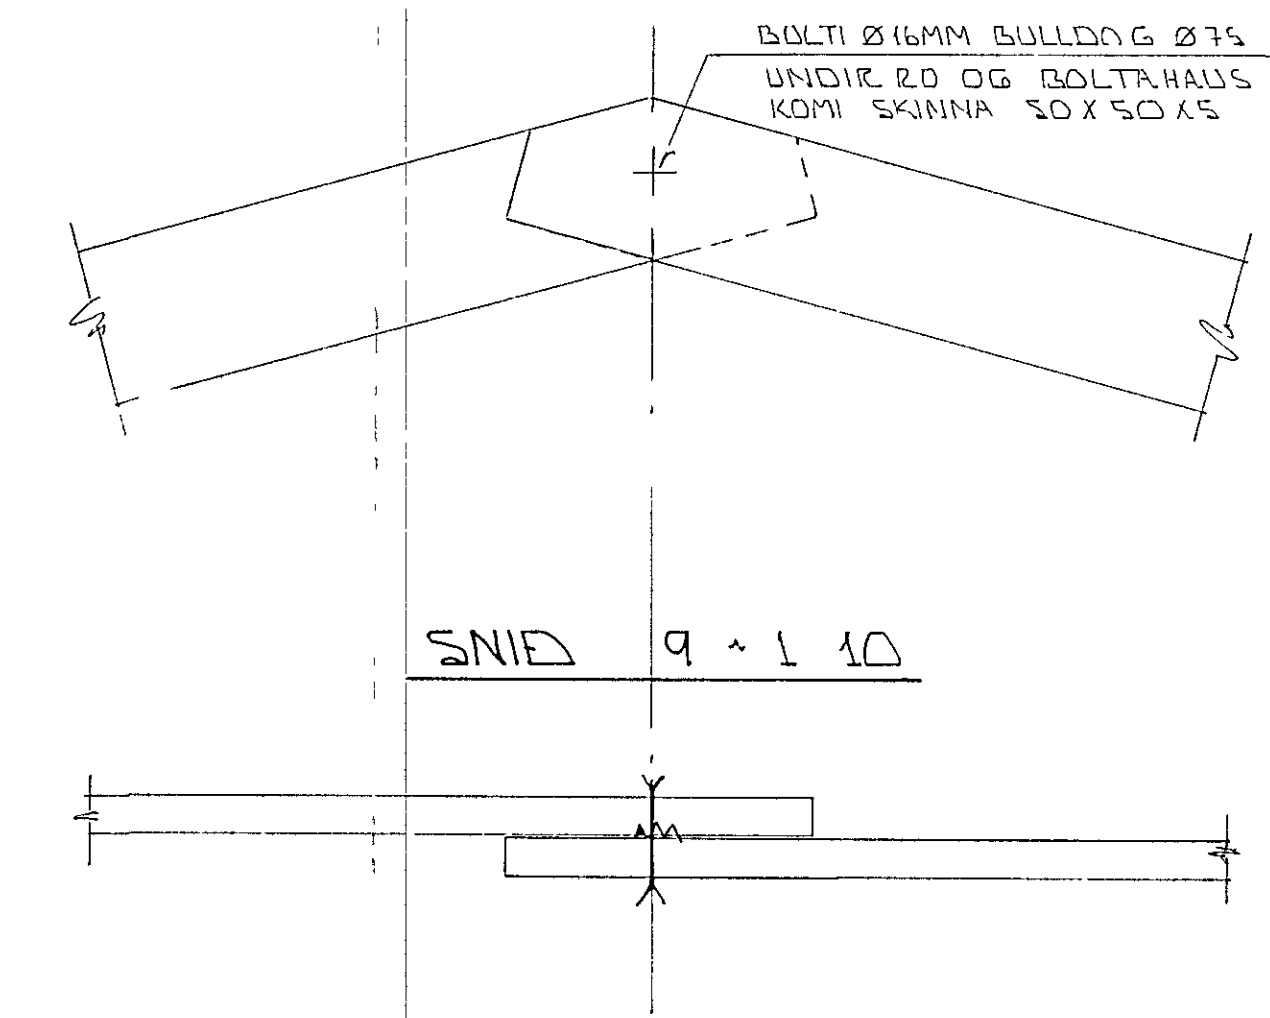


SNID 9 x 1.10

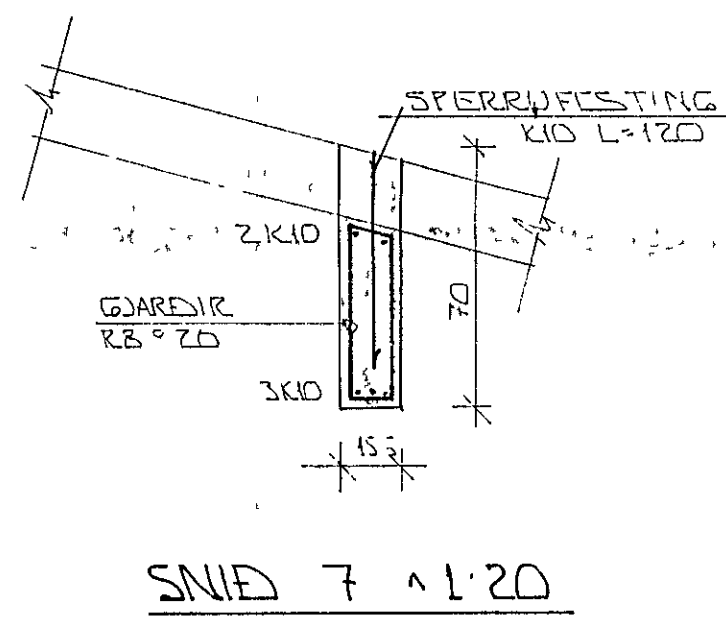


SNID 7 x 1.20

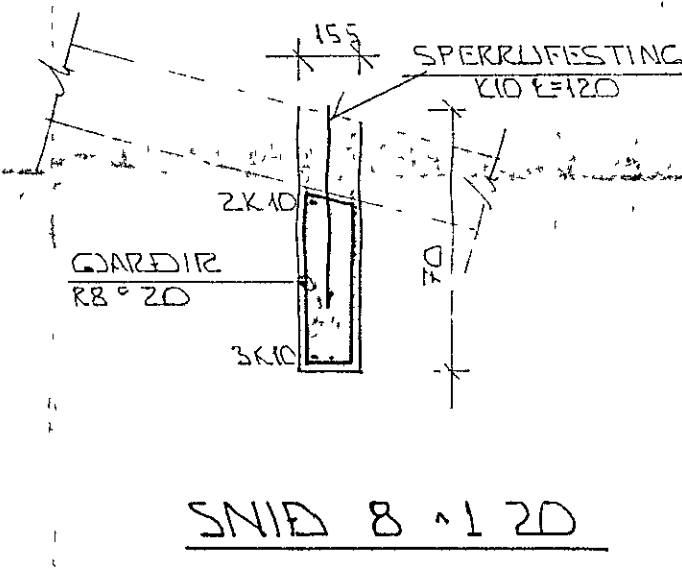


SNID 8 x 1.20

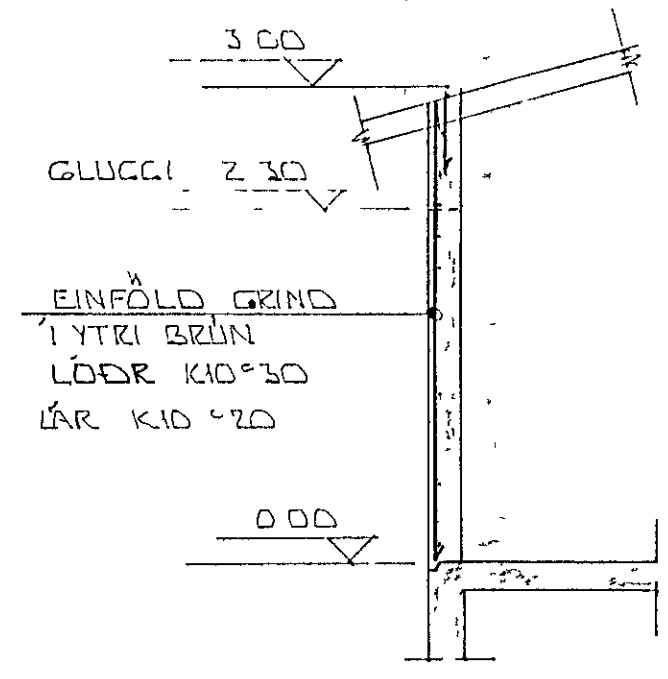



KENNSNIÐ Í ÚTVEGG 1.50

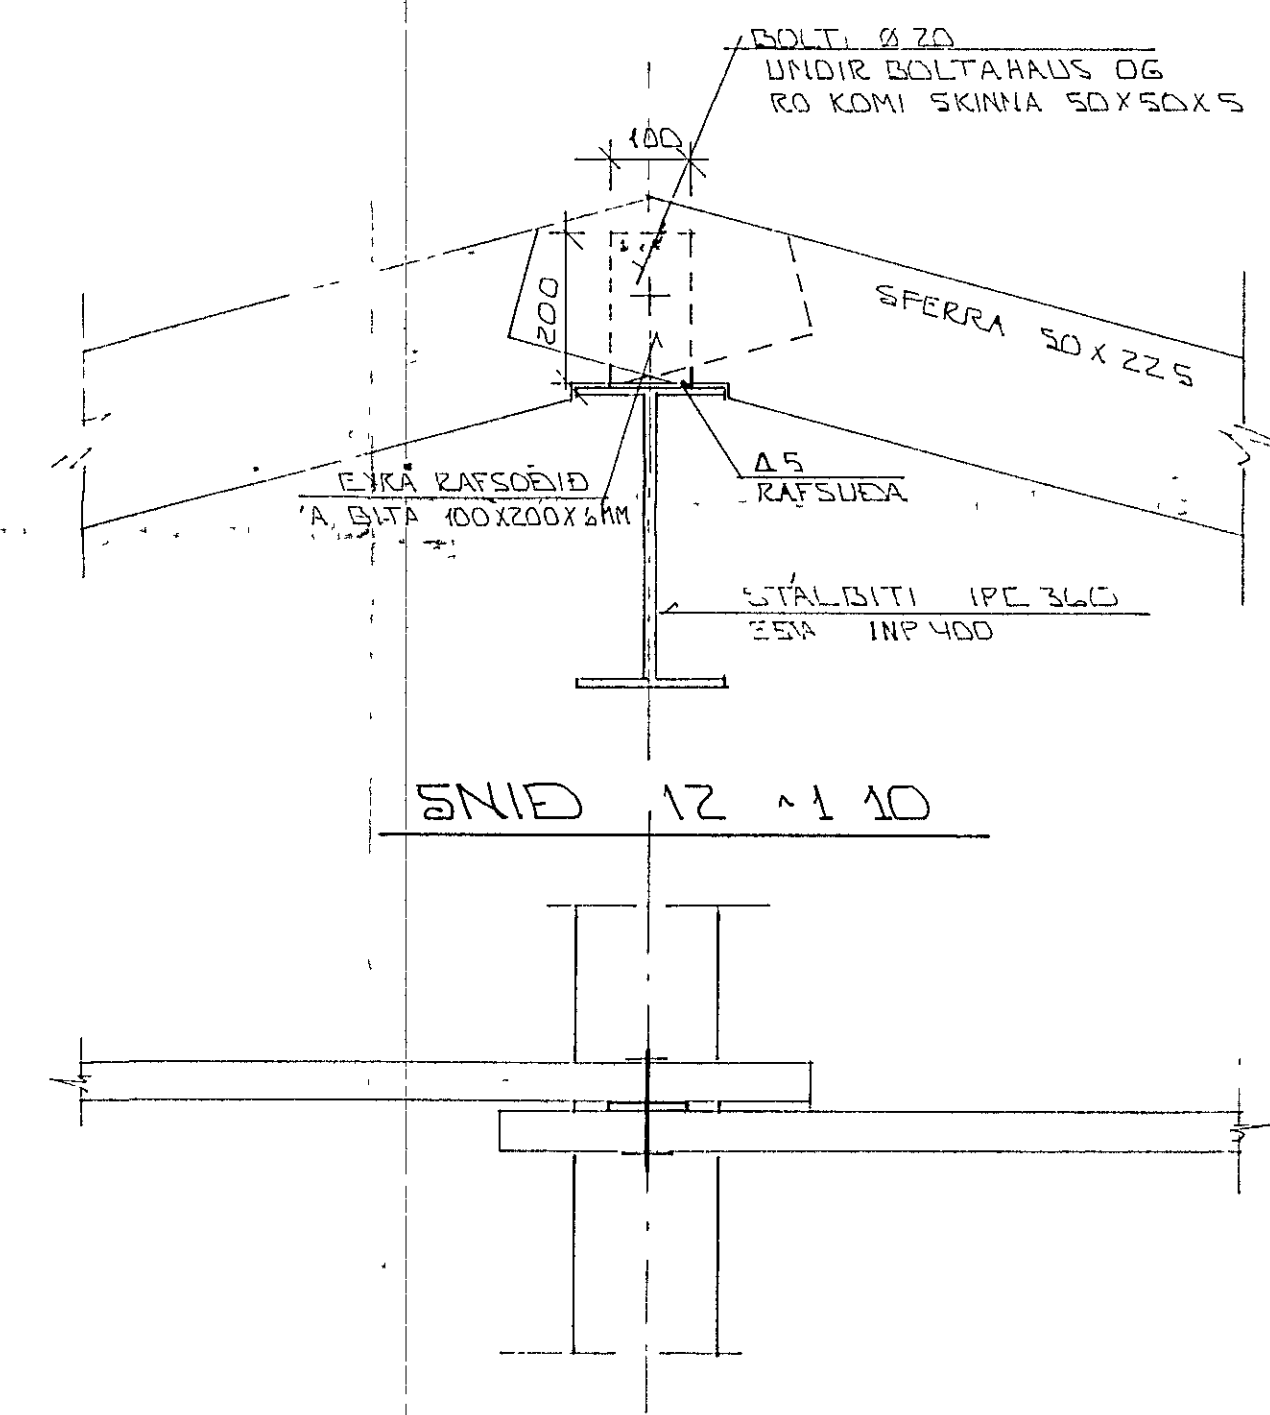


SNID 12 x 1.10

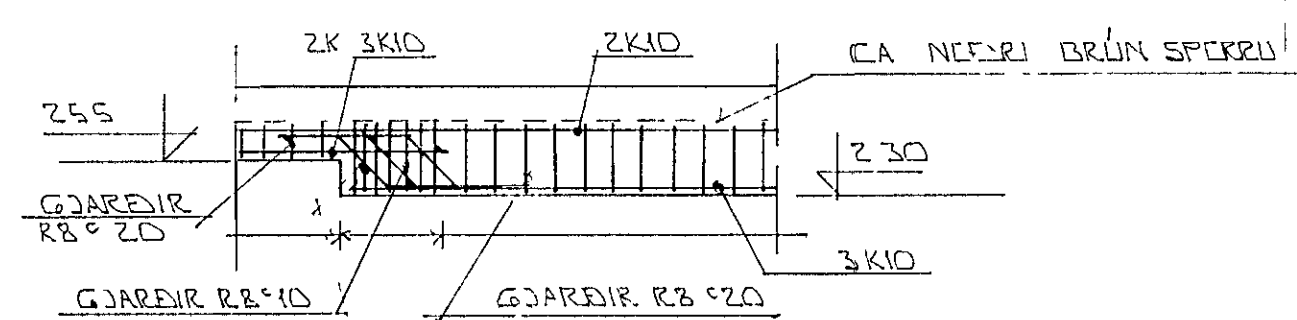

ASYND 11 - 11, A BITA 1.50

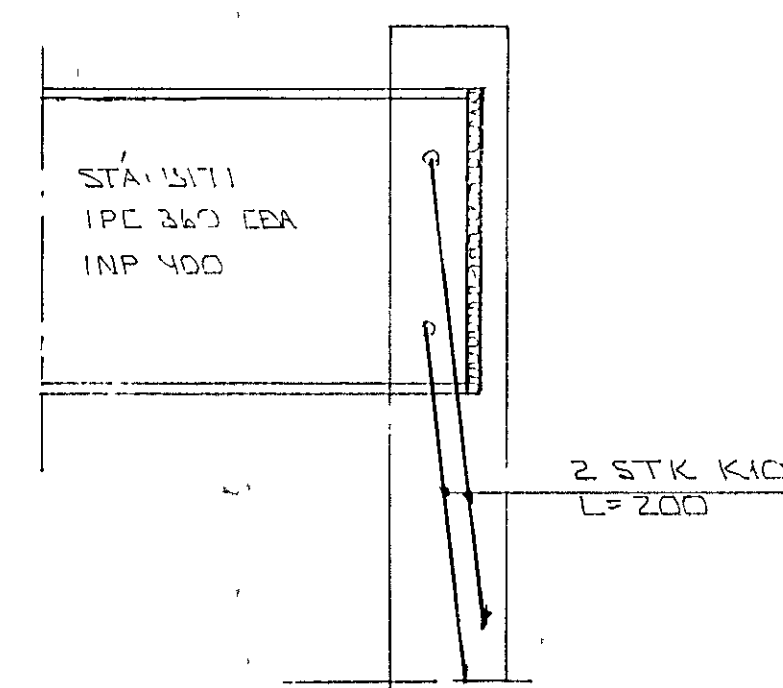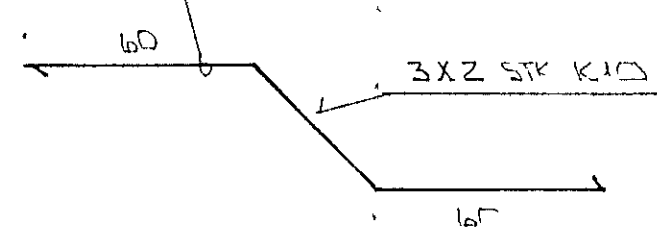

FESTING STÁLBITA Í VEGG 1.10

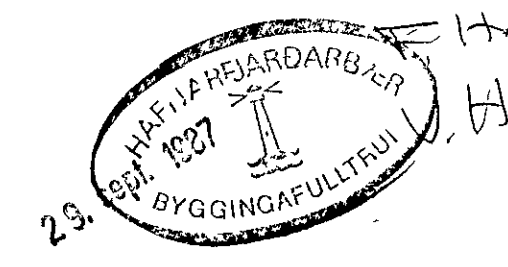

BR NR	DAGS	EBLI BREVINGAR	SIGN
VIEBERG 1 OG 3 HAFNARFIRÐI			DAGS SEPT '27
SNID OG SÉKMYNDIR BÚÐARVIRKIS			HANNA
MELIKV 1.20 x 1.10 x 1.50			TEKNAÐ
SIGURÐUR ÞORLEIFSSON			VERK NR 8726
STRANDGÖTU 11 HAFNARFIRÐI SÍMI 54751			BLAD NR 1-05