




SNID 5 - 1 20

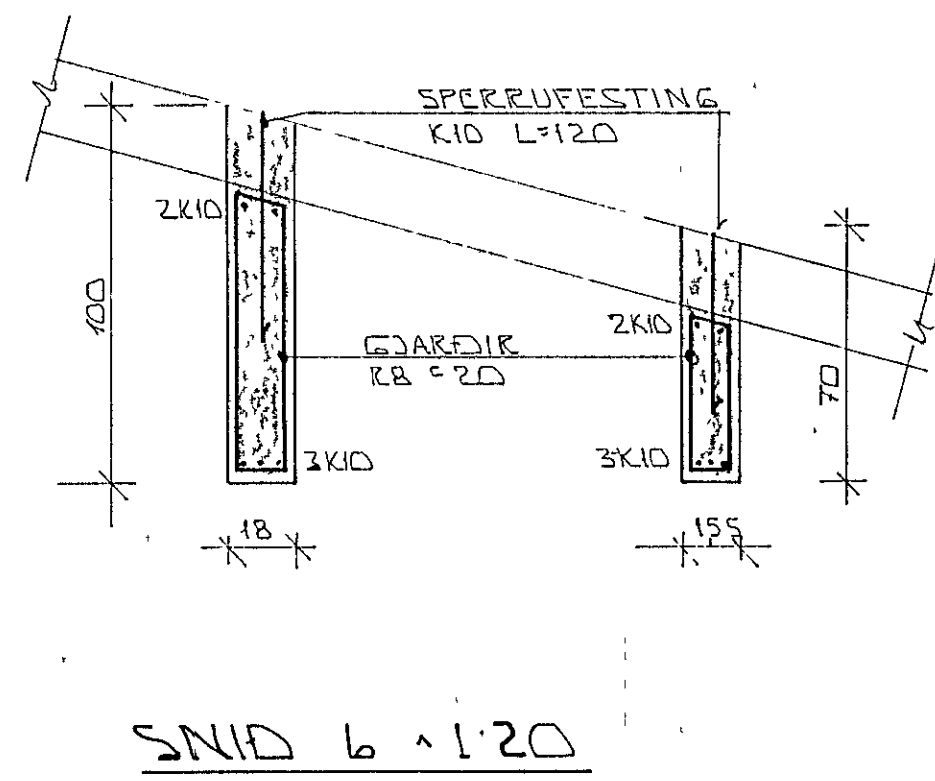


SNID 6 - 1 20

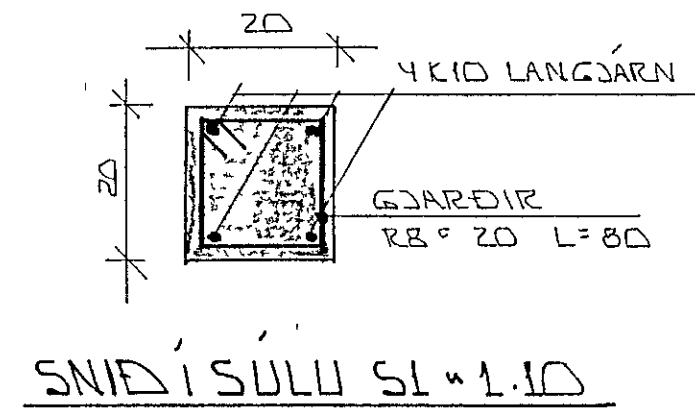


SNID 1 SÚLU 51 - 1 10

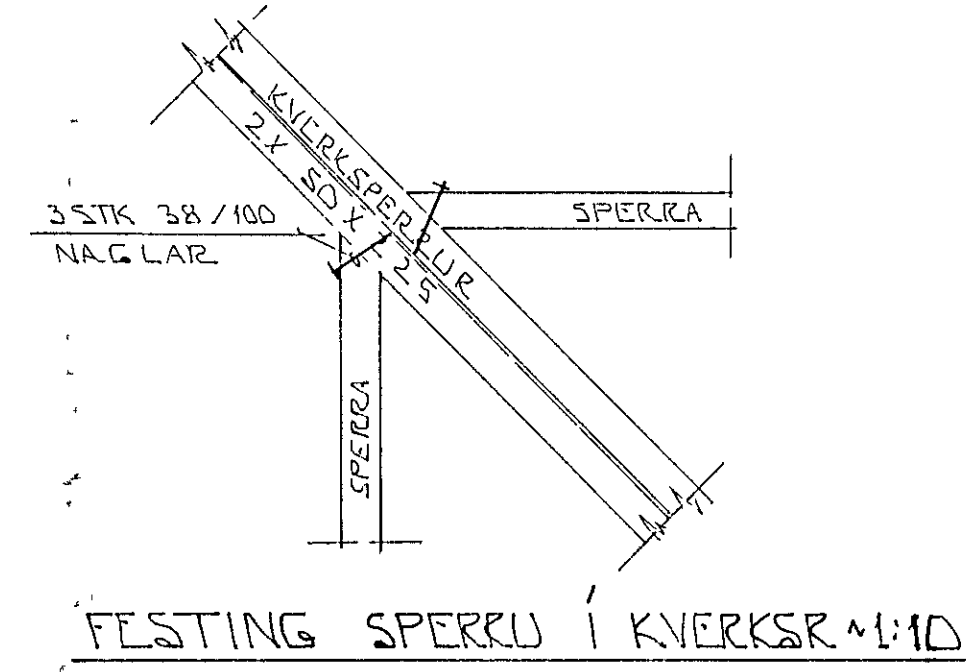


FESTING SPERRU Í KVERKSÚR 1 10

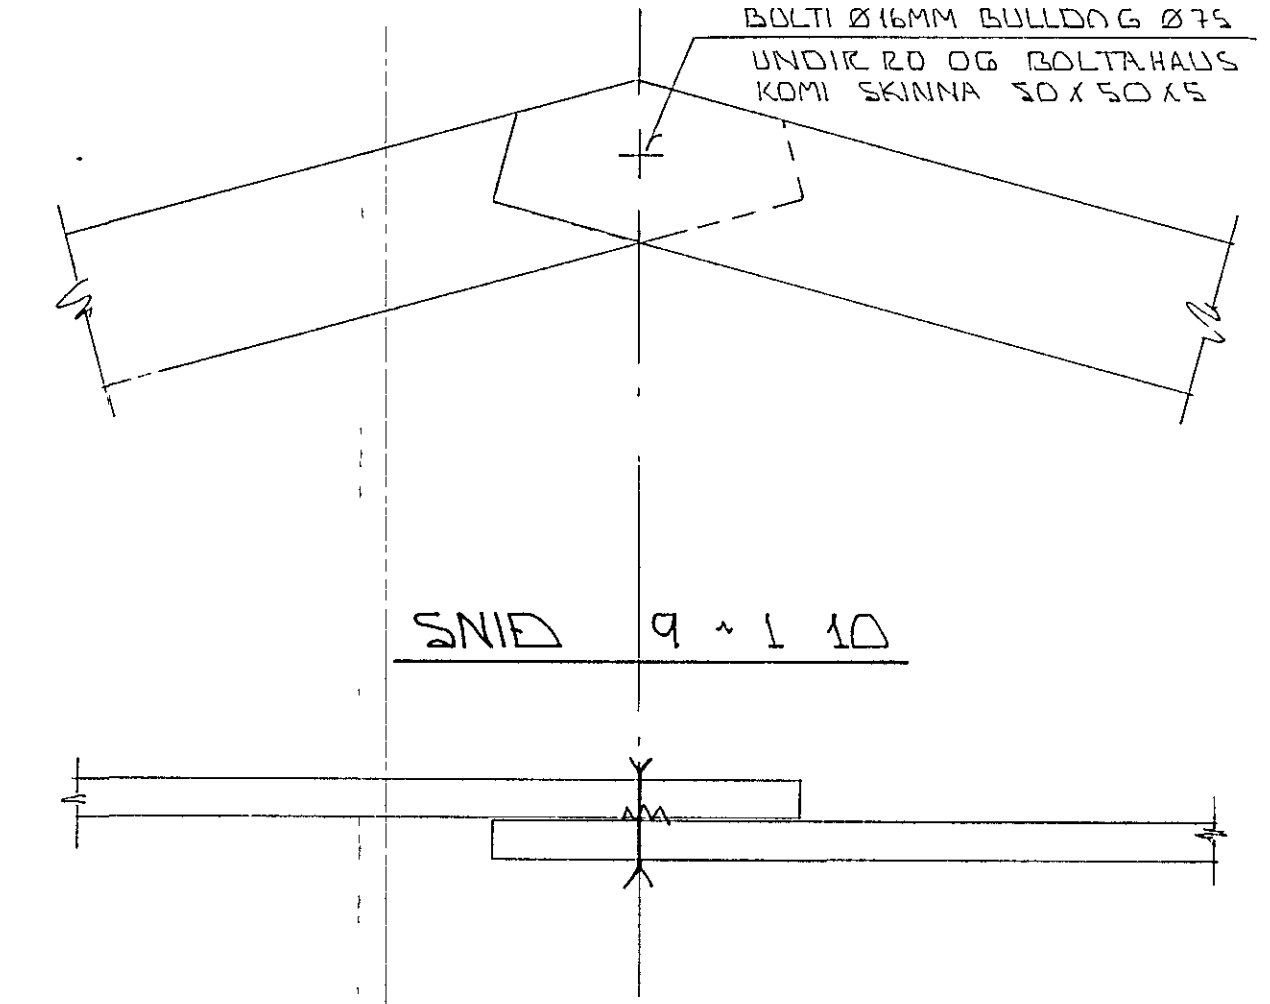


SNID 9 - 1 10

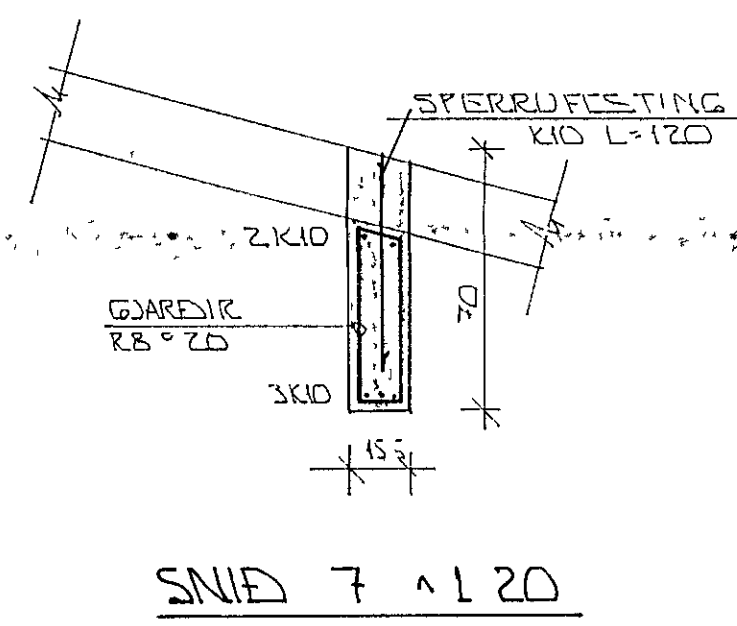


SNID 7 - 1 20

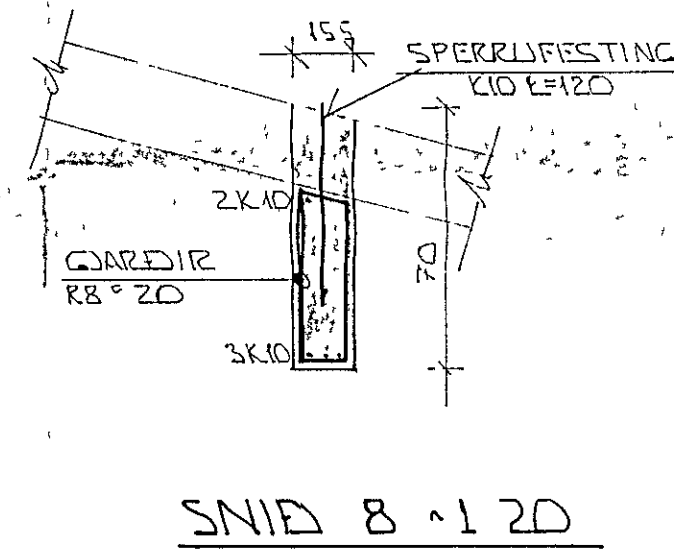


SNID 8 - 1 20

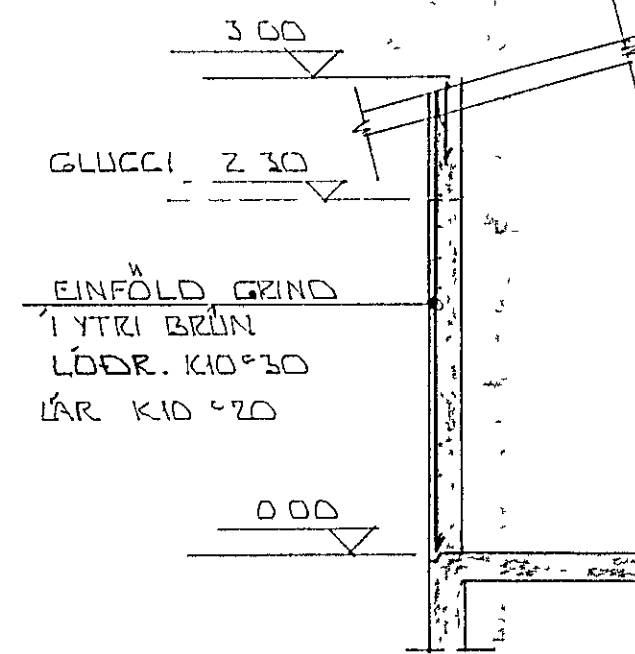



KENNISNIÐ Í ÚTVEGG 1 50

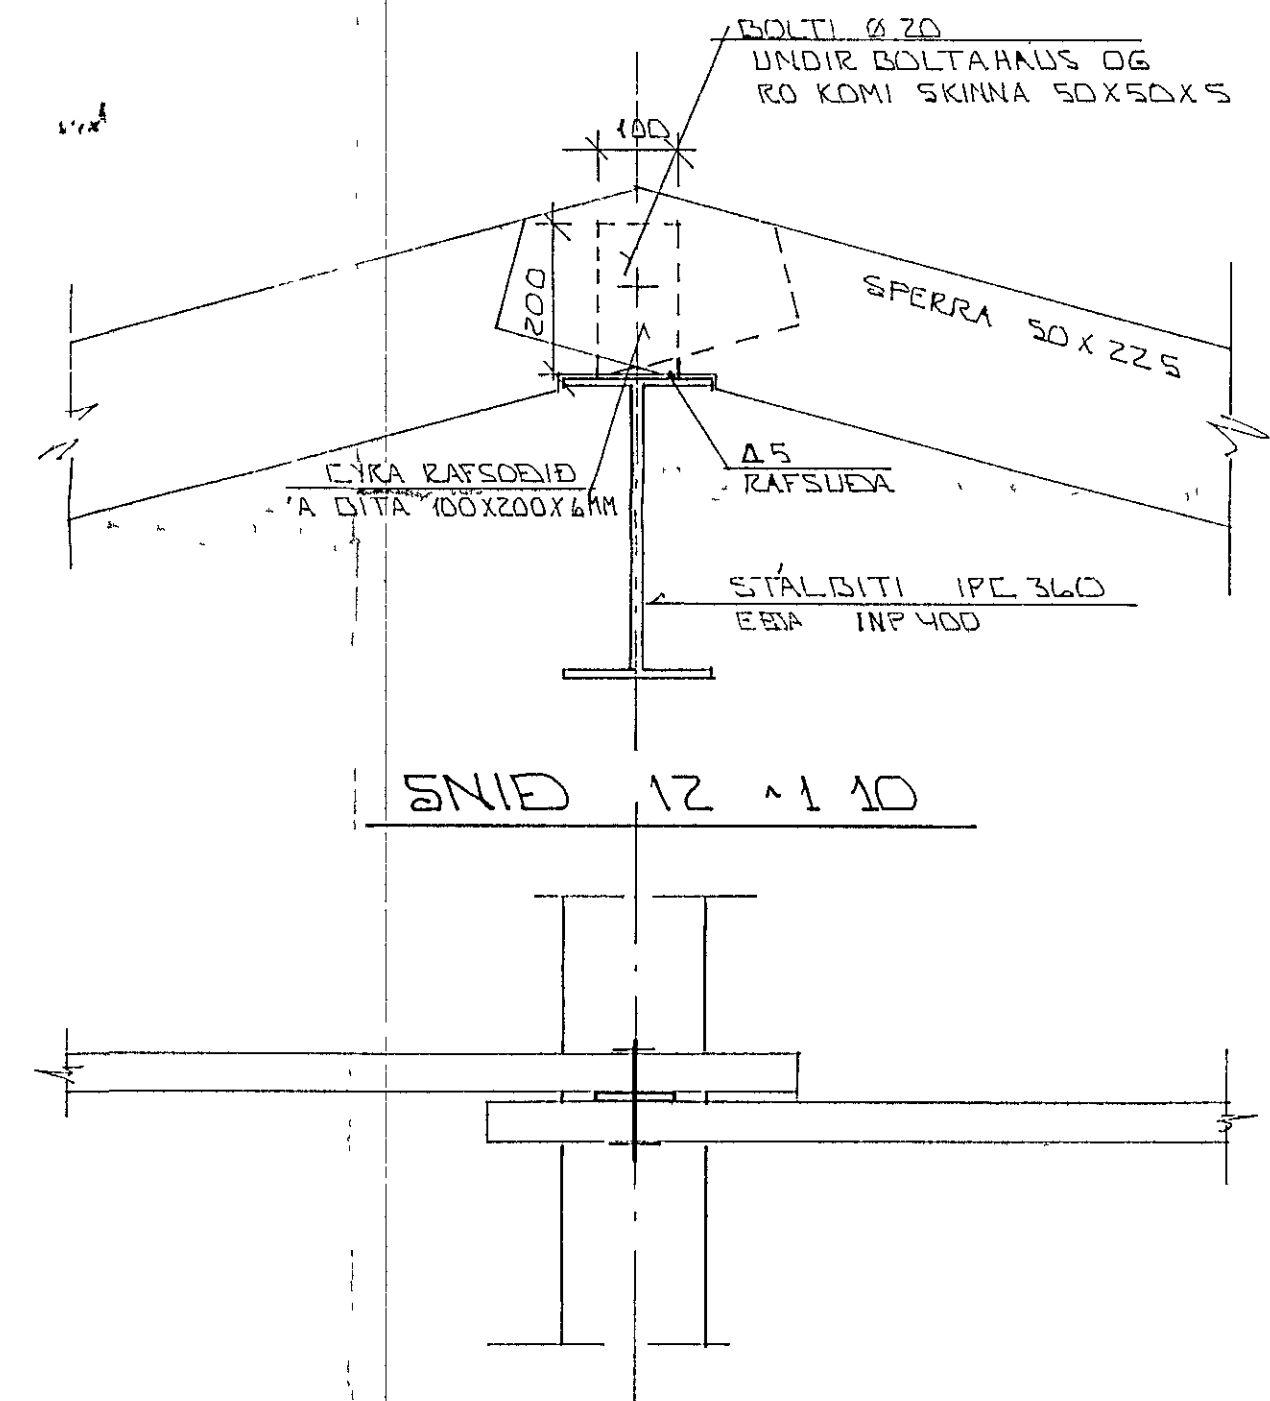


SNID 12 - 1 10

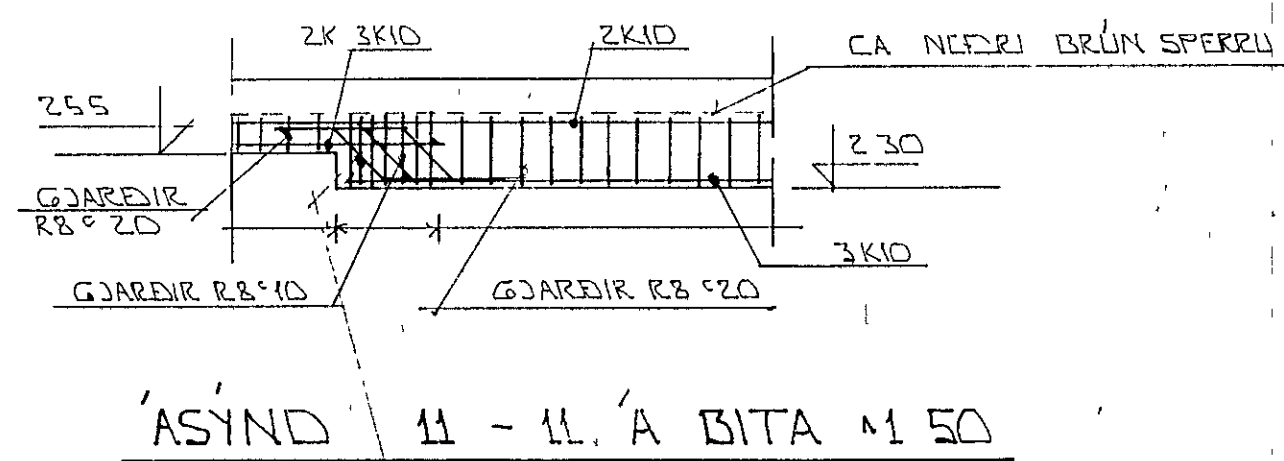

ASYND 11 - 12. A BITA 1 50

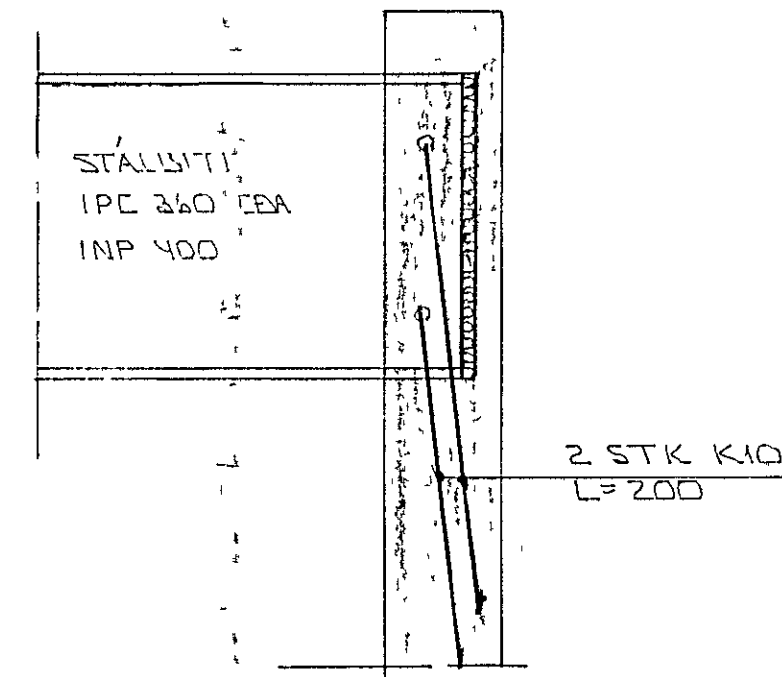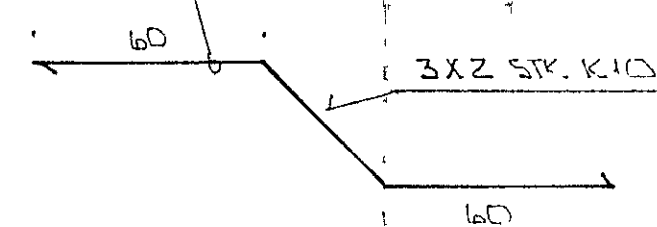

FESTING STALBITA Í VEGG 1 10

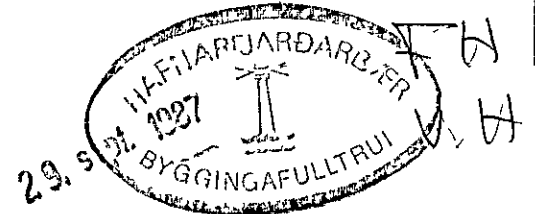

DR NR	DAGS	EDLI BREYTINGAR	SIGN
VÍÐIÐBERG 1 OG 3 HAFNARFIRDI			DAGS SEPT '97
SNID OG SÉRMÝNDIR BURÐARNIRKIS			HANNA
MELIKV. 11 20 11 10 1 50			TEKNAÐ
SIGURÐUR ÞORLEIFSSON TEKNIFRÉÐINGUR F.T.F.I			VERK NR 8726
STRANDGÖTU 11 HAFNARFIRDI SÍMI 54751			BLADNR 1-05