



GRUNNMYND 1:50


STEYPA Í ÚTVEGGJUM	S 200
STEYPA Í PLÖTU	S 200

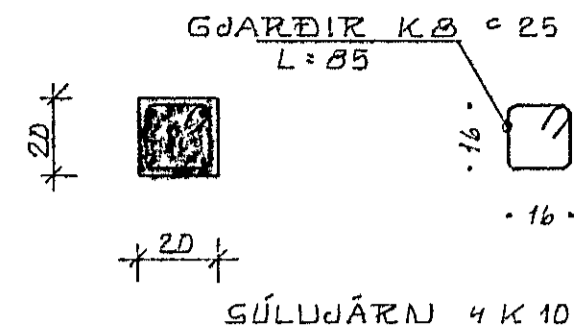


SÚLA S1 1:20

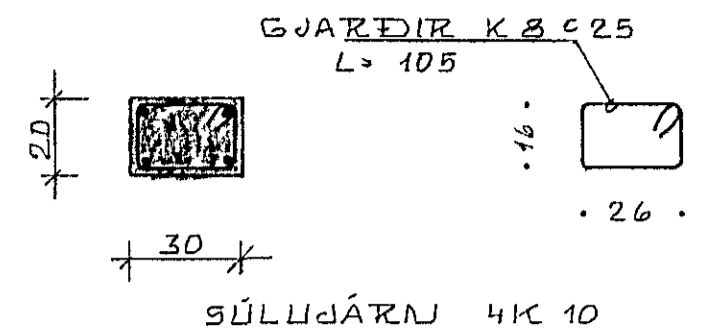


SÚLA S2 1:20

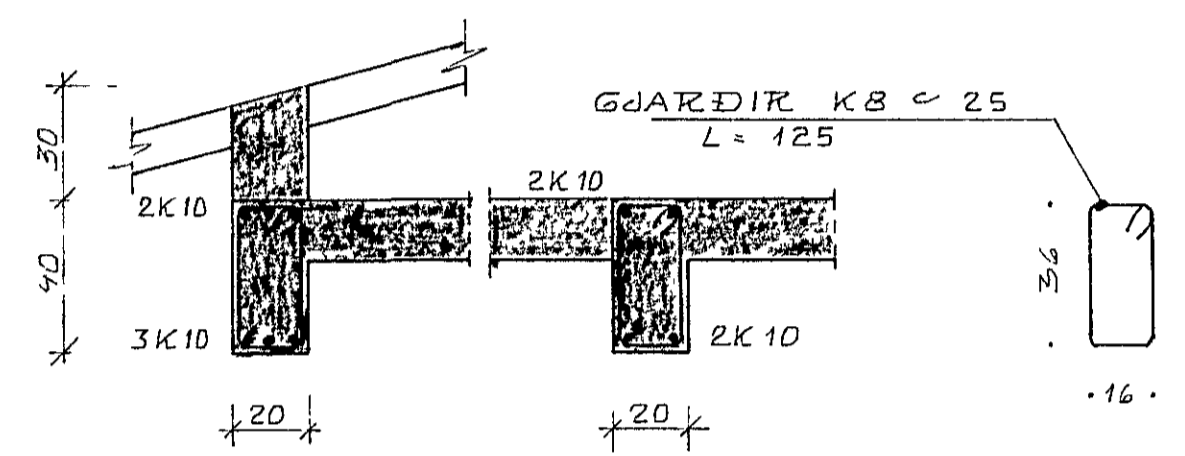

SNID 1 1:20

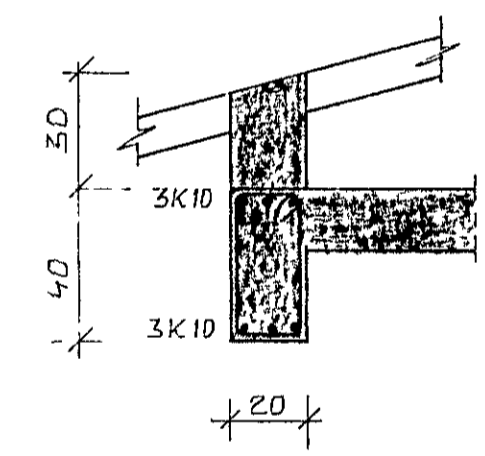

SNID 2 1:20

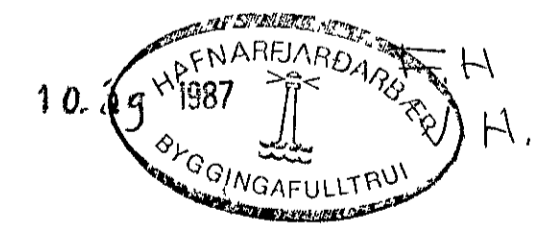

BR NR	DAGS	EDLI BREVINGAR	SIGN
		VIÐBERG 5 HAFNARFJÖRÐI	DAGS ÁGÚST 87
		PLATA YFIR HÆÐ	HANNAÐ
		MÆLIKV. 1 50 / 1 20	TEIKNAD <i>[Signature]</i>
		SIGURÐUR ÞORLEIFSSON TEKNIFRÆÐINGUR F.T.F.I.	VERK NR 8725
		STRANDGÖTU 11 HAFNARFJÖRÐI SÍMI 54751	BLAD NR 1-04