




GRUNNMYND 1:50

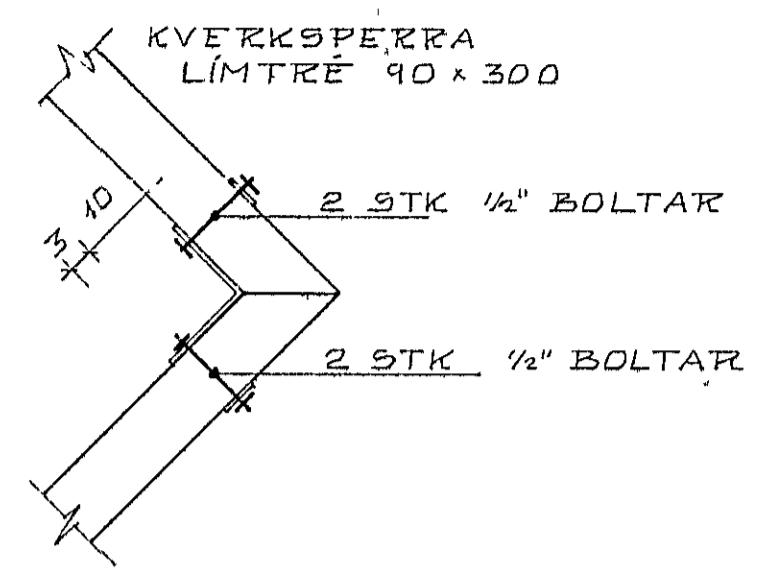

SÉRMYND I 1:10

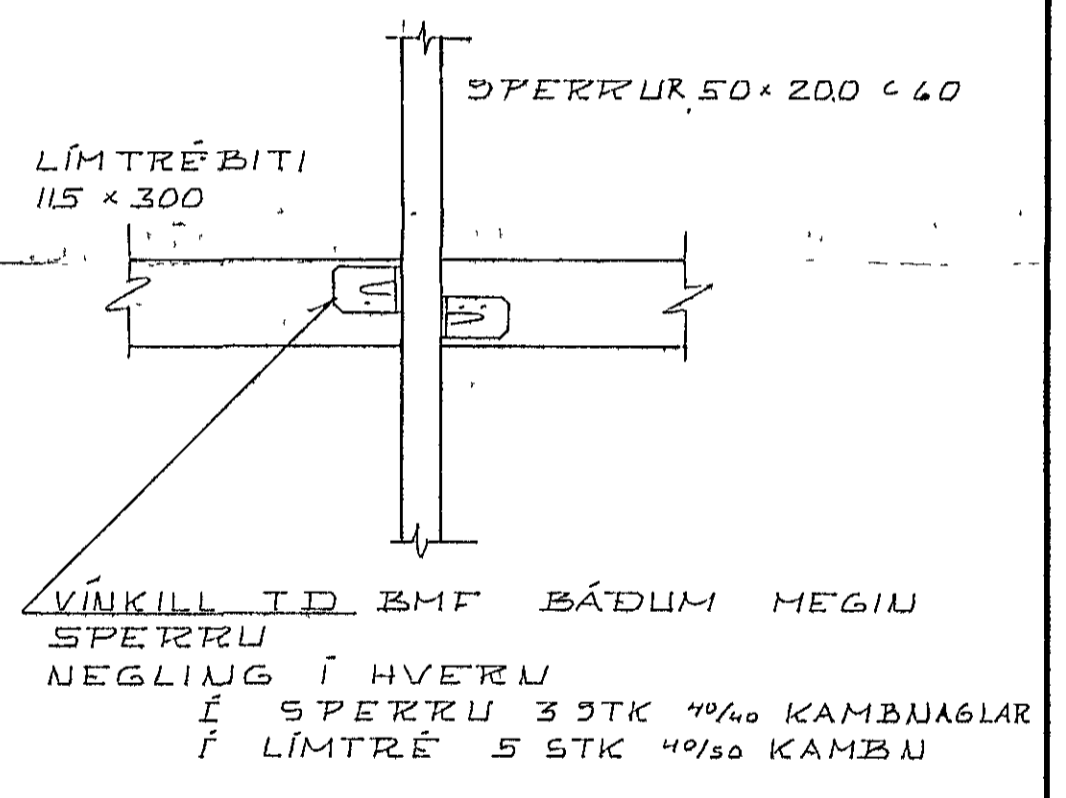

SÉRMYND II 1:10

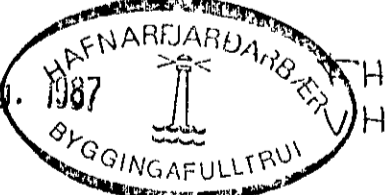19. ág. 1987

 HAFNARJARDARBÆR
 BYGGINGAFULLTRÚI

BR.NR.	DAGS	EDLI BREVTINGAR	SIGN.
	VÍÐIBERG 7	HAFNARFIRÐI	DAGS ÁGÚST 87
	GRUNNMYND	ÞAKS. OG SÉRMYNDIR	HANNAÐ
	MALKV. 1:50 / 1:10		TEIKNAD <i>JK</i>
	SÍGURÐUR ÞORLEIFSSON	TEKNIFRÆÐINGUR F.T.F.I.	VERK NR. 8728
	STRANDGÖTU 11	HAFNARFIRÐI SÍMI 54751	BLADNR. 1-06