



GRUNNMYND 1:50


STEYPA Í PLÓTU. 3 200

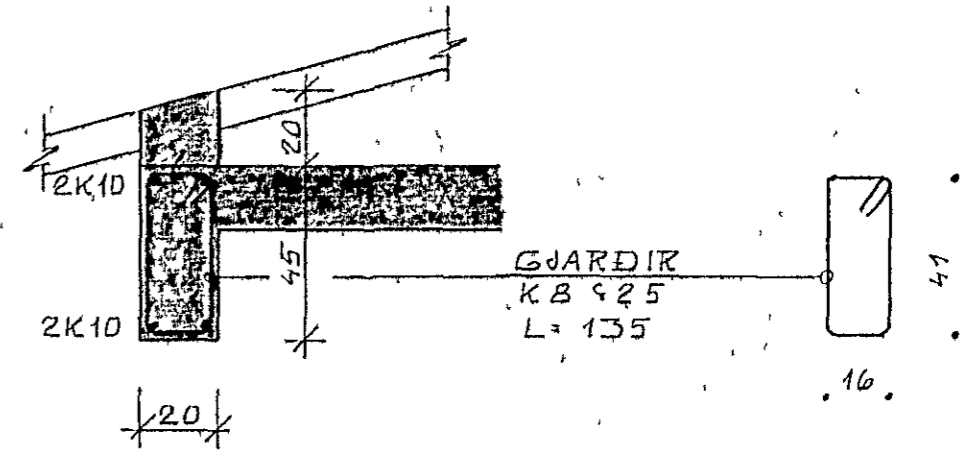


SNID 1 1:20

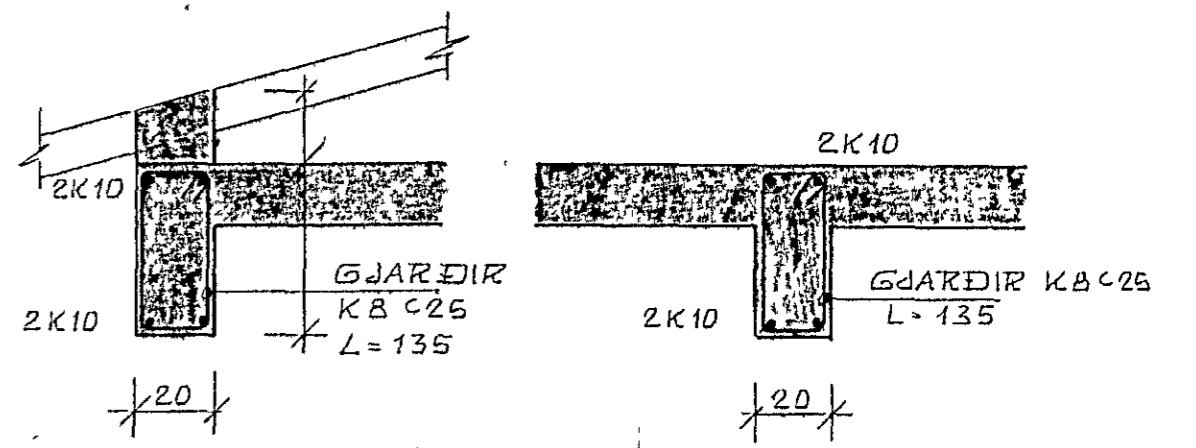

SNID 2 1:20

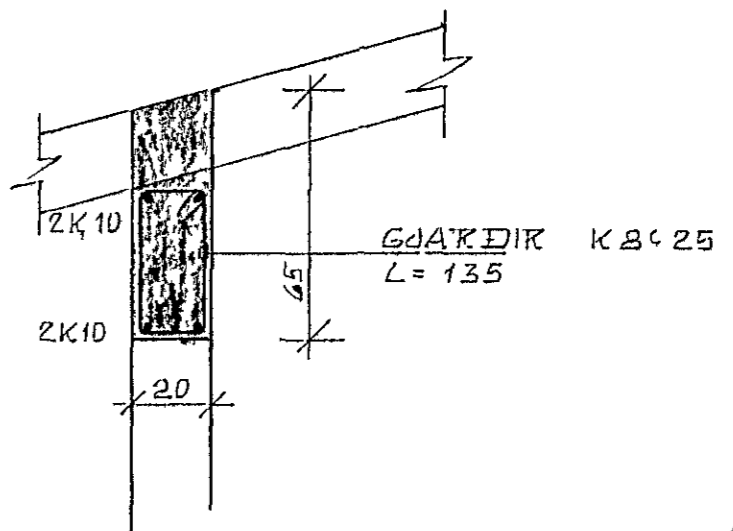

SNID 3 1:20

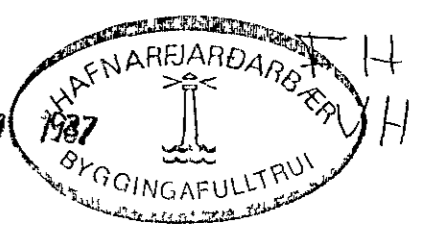

BR NR	DAGS	EBLI	ISREYTINGAR	SIGN
VÍÐIBERG 7 HAFNARFIRÐI				DAGS ÁGÚST 87
PLATA YFIR HÆÐ				HANNAÐ <i>KK</i>
MÆLIKV. 1 50				TEIKNAD
SIGURÐUR ÞORLEIFSSON TEKNIFRÆÐINGUR F.T.F.I.				VERK NR 872B
STRANDGÖTU 11 HAFNARFIRÐI SÍMI 54751				BLAD NR 1.05