



GRUNNMYND 1:50

Í ÚTBRÚN VEGGJA KOMI
 JÄRNAGRIND
 K 10 ° 20 LAR
 ° 30 LÖÐR

JÄRNAGRIND Í ÚTBRUN VEGGJA
 K 10 ° 20 LARÉTT
 ° 30 LÖÐRÉTT

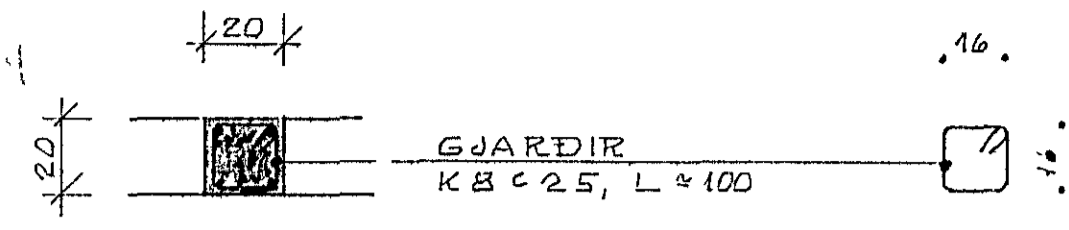


SÚLA S.1 1:20

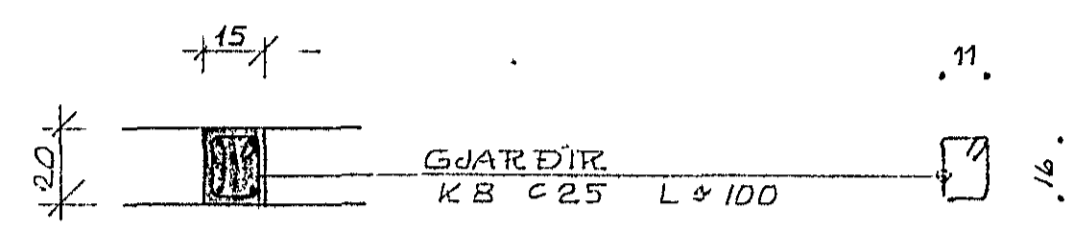

SÚLA S.2 1:20

STEYPA Í ÚTVEGGJUM
 S 250

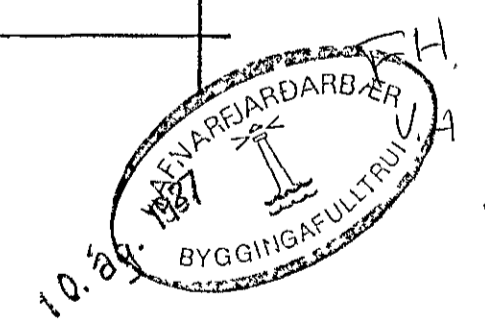

DR NR.	DAGS	EDLI BREVTINGAR	SIGN
VÍÐIBERG 7 HAFNARFIRÐI			DAGS. ÁGÚST 87
VEGGIR GRUNNMYND			HANNAÐ <i>IKK</i>
MÁLKV. 1:50			TEIKNAD <i>IKK</i>
SIGURDUR ÞORLEIFSSON - TEKNIFRÆÐINGUR F.T.F.I.			VERK NR. 372B
STRANDGÖTU 11	HAFNARFIRÐI	SÍMI 54751	BLAD NR. 1-04