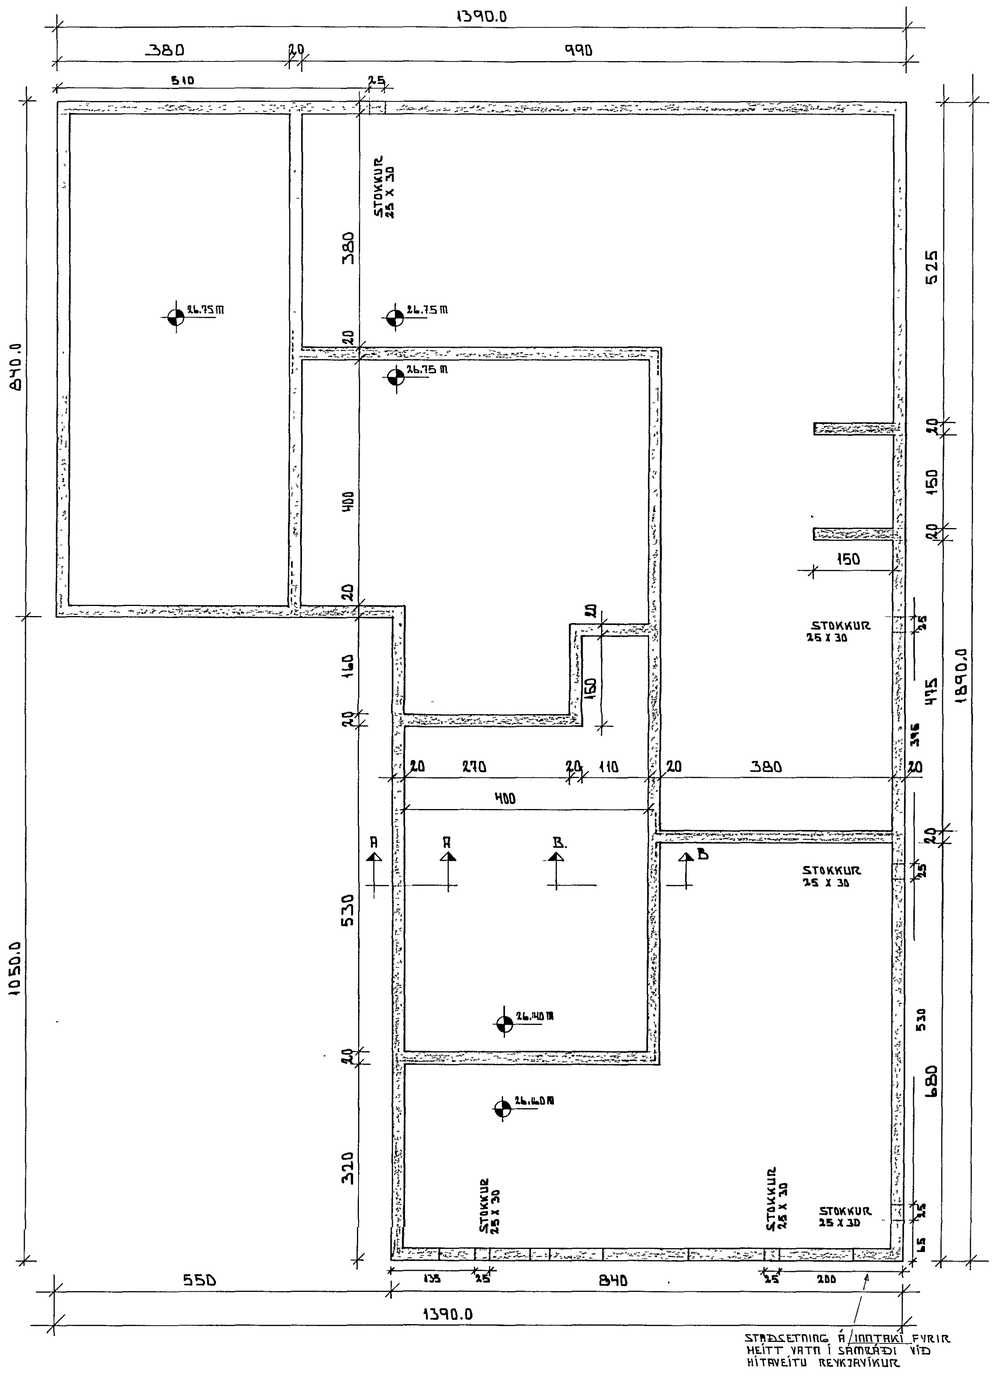

SNIÐ A-A

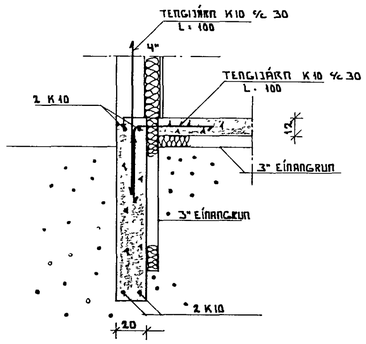

SNIÐ B-B

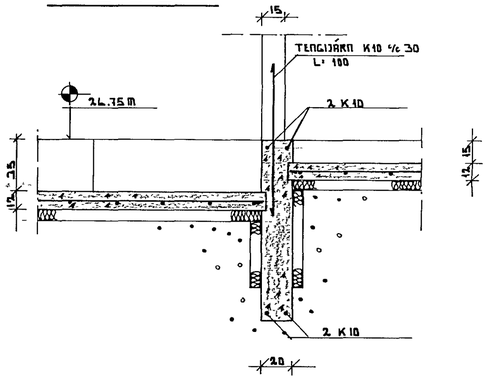

SKÝRINGAR.

STEINSTEYPA Í SÖKKLA OG BOTNPLÖTU SKAL VERA ≥ 200
ÞYKKT BOTNPLÖTU SKAL VERA 12 CM
Í MIÐJA PLÖTU SKAL SETJA JÁRNAGRIND K10 ⁄c 30 ⁄⁄
K10 MERKIR 10 MM KARBÓSTÁL KS 40
⁄c MERKIR MIÐJU Á MIÐJU
Í ÖLL STEYPUSKIL SKAL SETJA TENGIJÁRN K10 ⁄c 30
ÖLL MÁLSETNING ER Í CM NEMA ANNARS SÉ TEKIÐ FRAM.
HÆÐARKÓTAR ERU Í M.

ALLT LÍFRÆNT EFNI SKAL FJARLÆGT OG GERFIÐ SKAL
NIÐUR Á FASTAN BOTN. FYLLINGAREFNI SKAL VERA
FROSTFRÍTT OG ÞJAPPIST Í MEST 30 CM LÖGUM
MESTA ÁLAG FRÁ SÖKKLUM ER 2.5 KP/CM²

13. jú[illegible]

HAFNARFJARÐARBÆR
BYGGINGAFULLTRÚI

VÍÐIBERG 9 HAFNARFIRÐI	JÚLÍ 1987
SÖKKLAR	MKV 1:50
	1.20
SVEINN KARLSSON BYGGINGATÆKNIFRÆÐINGUR TFÍ	TEIKNING B-1