


ΔT 40 °C

OFN NÚMÉR	W/h REIKNED AFKOST	LE LEYFLEGG OFNSTERG	HÆ TENGING	VALIN OFNSTERGAFKOST	HERBERGI
1	3 436	27 07	A B		BÍLGEYMSLA
2	4 015	5 85 047	A B		STOFFA
3	1 312	07 10	C D		HERBERGI
4	949	15 07	A B		HERBERGI
5	524	15 049	C D		BÆÐHERB
6	561	07 047	A B		VOTTURHERB
7	1 125	15 07	A B		HERBERGI
8	639	15 07	C D		HERBERGI
9	502	07 10	C D		ANDDYRI
10	1 271	14 087	C D		ELDHÚS
12	362	09 014	A B		GANGLUR



SAMTALS 14 896

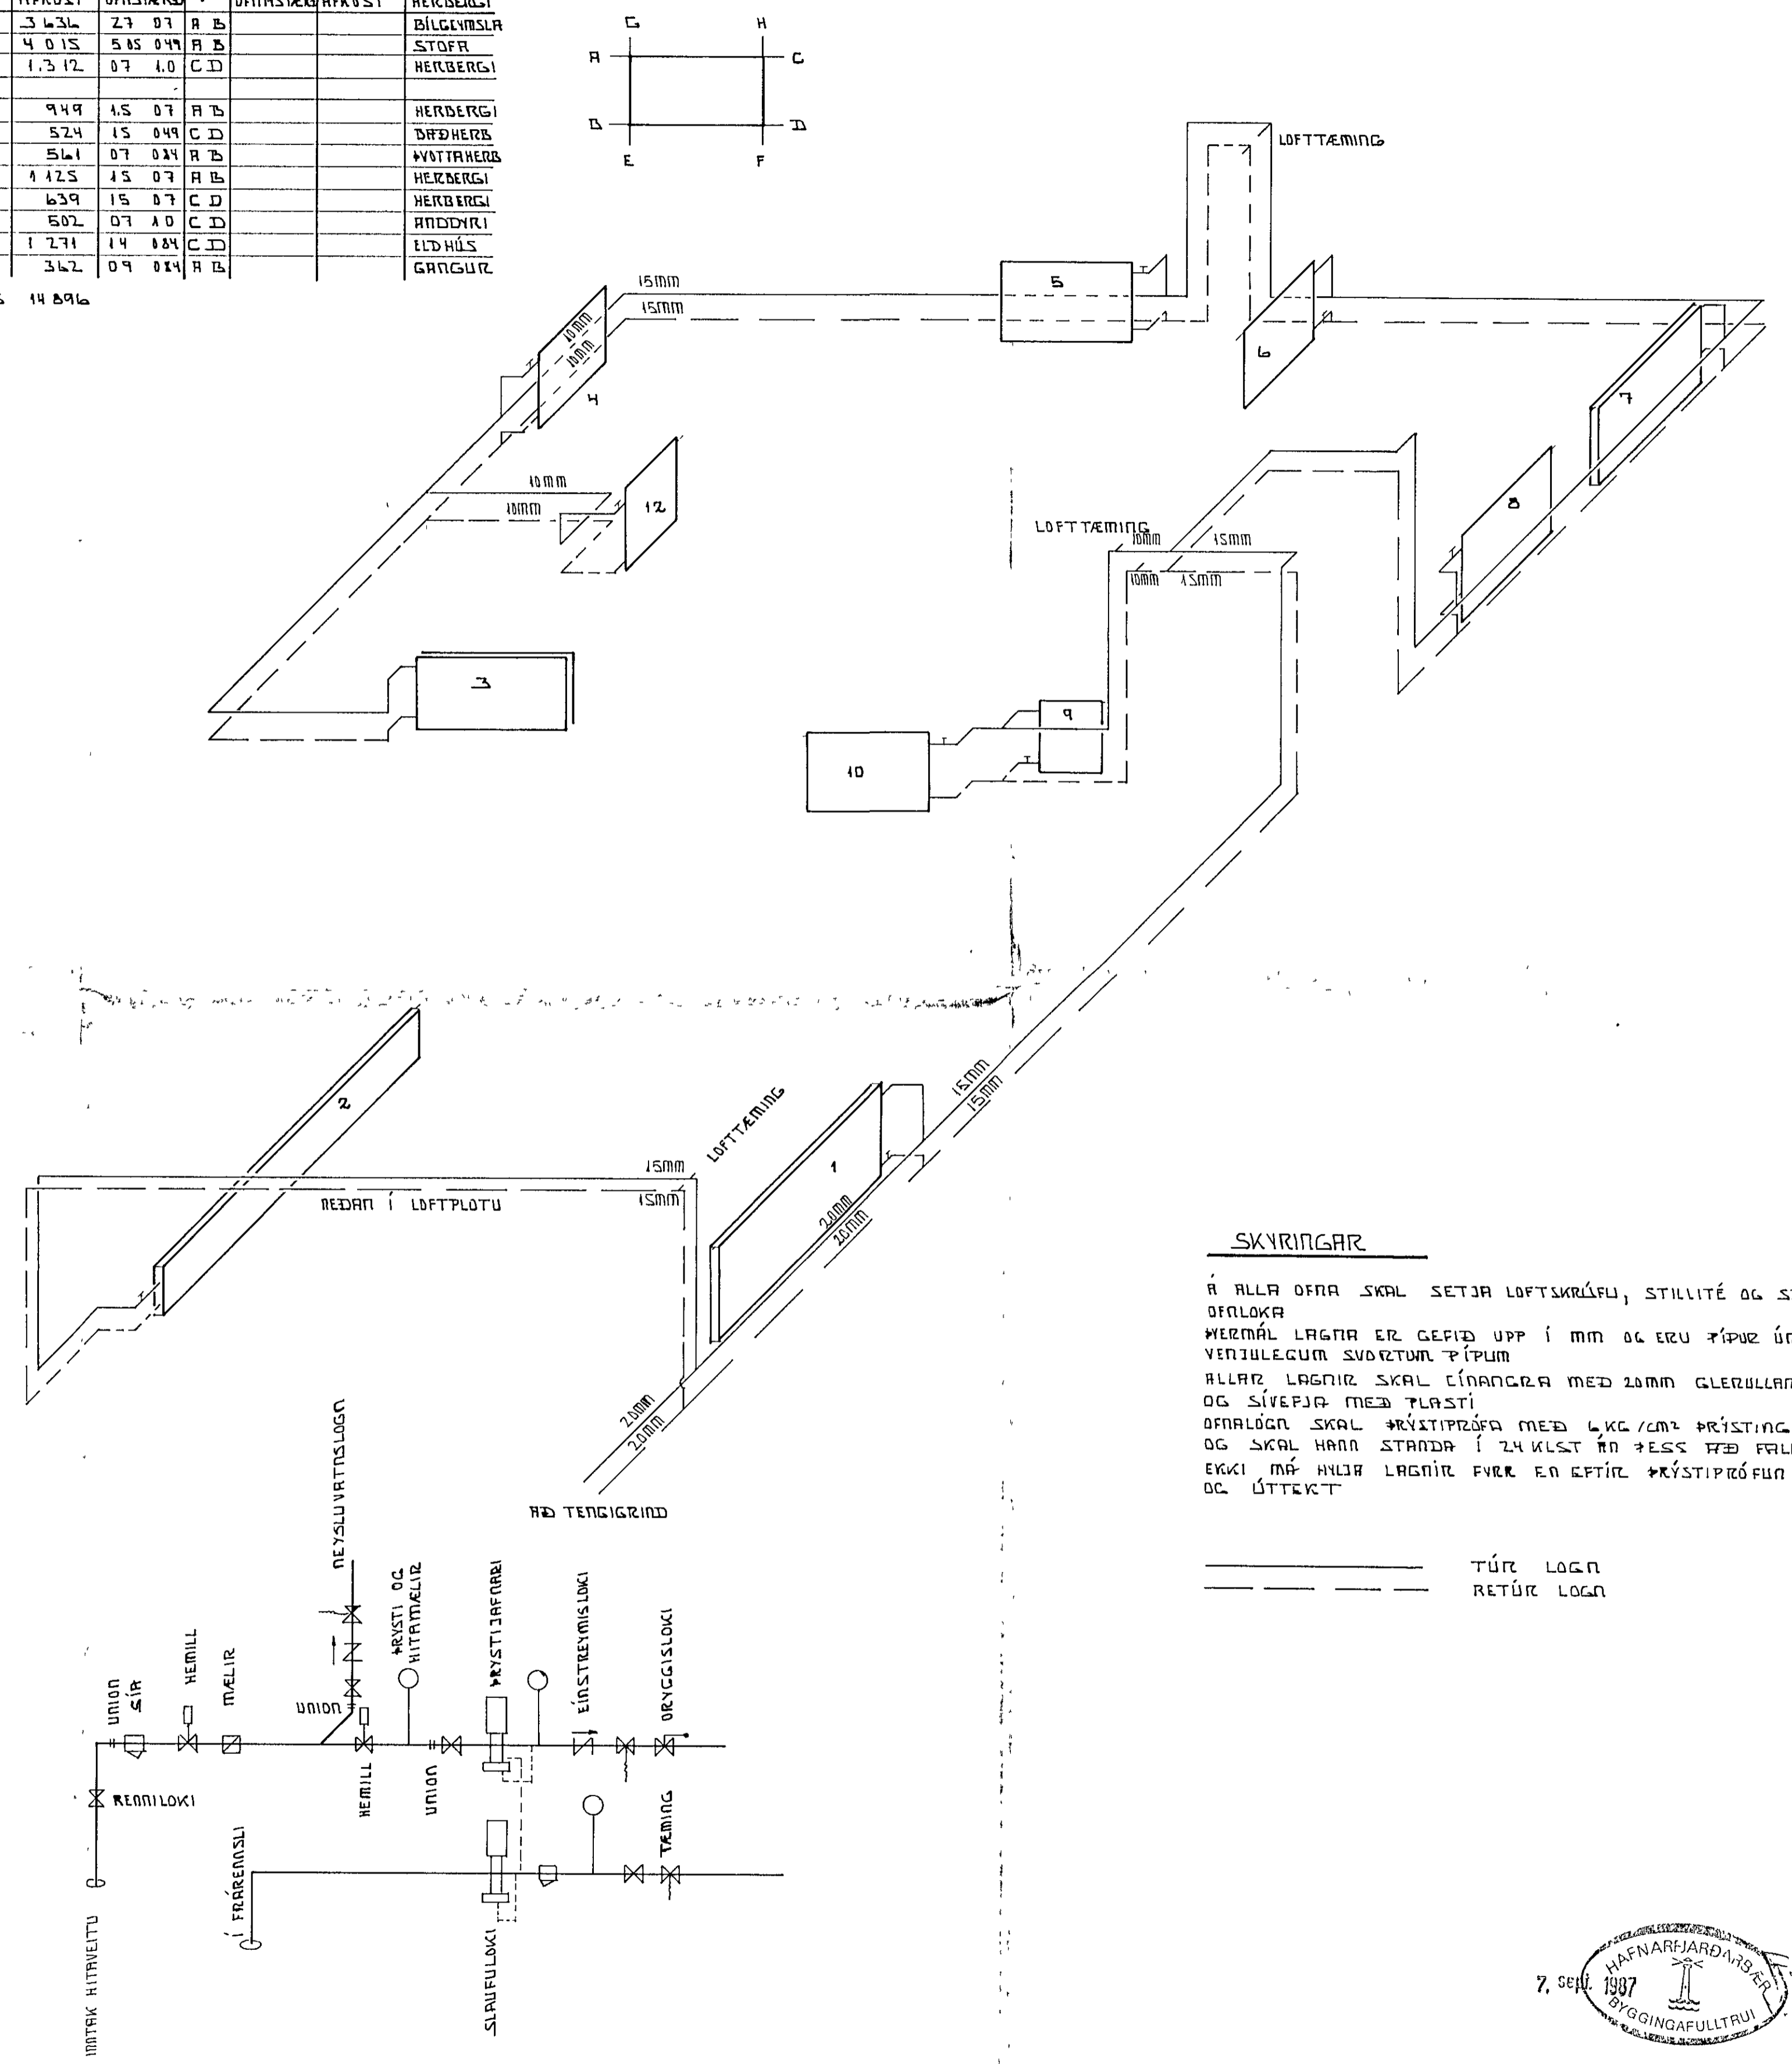

SKYRINGAR

Á ALLA OFNA SKAL SETJA LOFTSKRÁFU, STILLITÉ OG STÁLPIPKA
 OFNOKA
 MERMÁL LAGTA ER GEFID UPPI Í MM OG ERU PÍPUK ÚR
 VENTILEGUM SVÖRTUM PÍPUM
 ALLAR LAGNIR SKAL LÍÐANGRA MED 20MM GLERULLARHÓLUM
 OG SÍVEFJA MED PLASTI
 OFNALOÐN SKAL ÞRÝSTIÞRÓFA MED 6KG/CM² ÞRÝSTINGI
 OG SKAL HALLA STANDA Í 24 KLST ÁN ÞESS ÞÆÐ FALLA
 EKKI MÁ HALLA LAGNIR FVRL EÐ EFTIR ÞRÝSTIÞRÓFAN
 OG ÚTTEKT

— TÚR LOGN
 - - - - - RETÚR LOGN

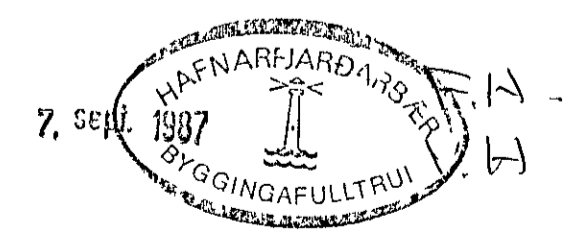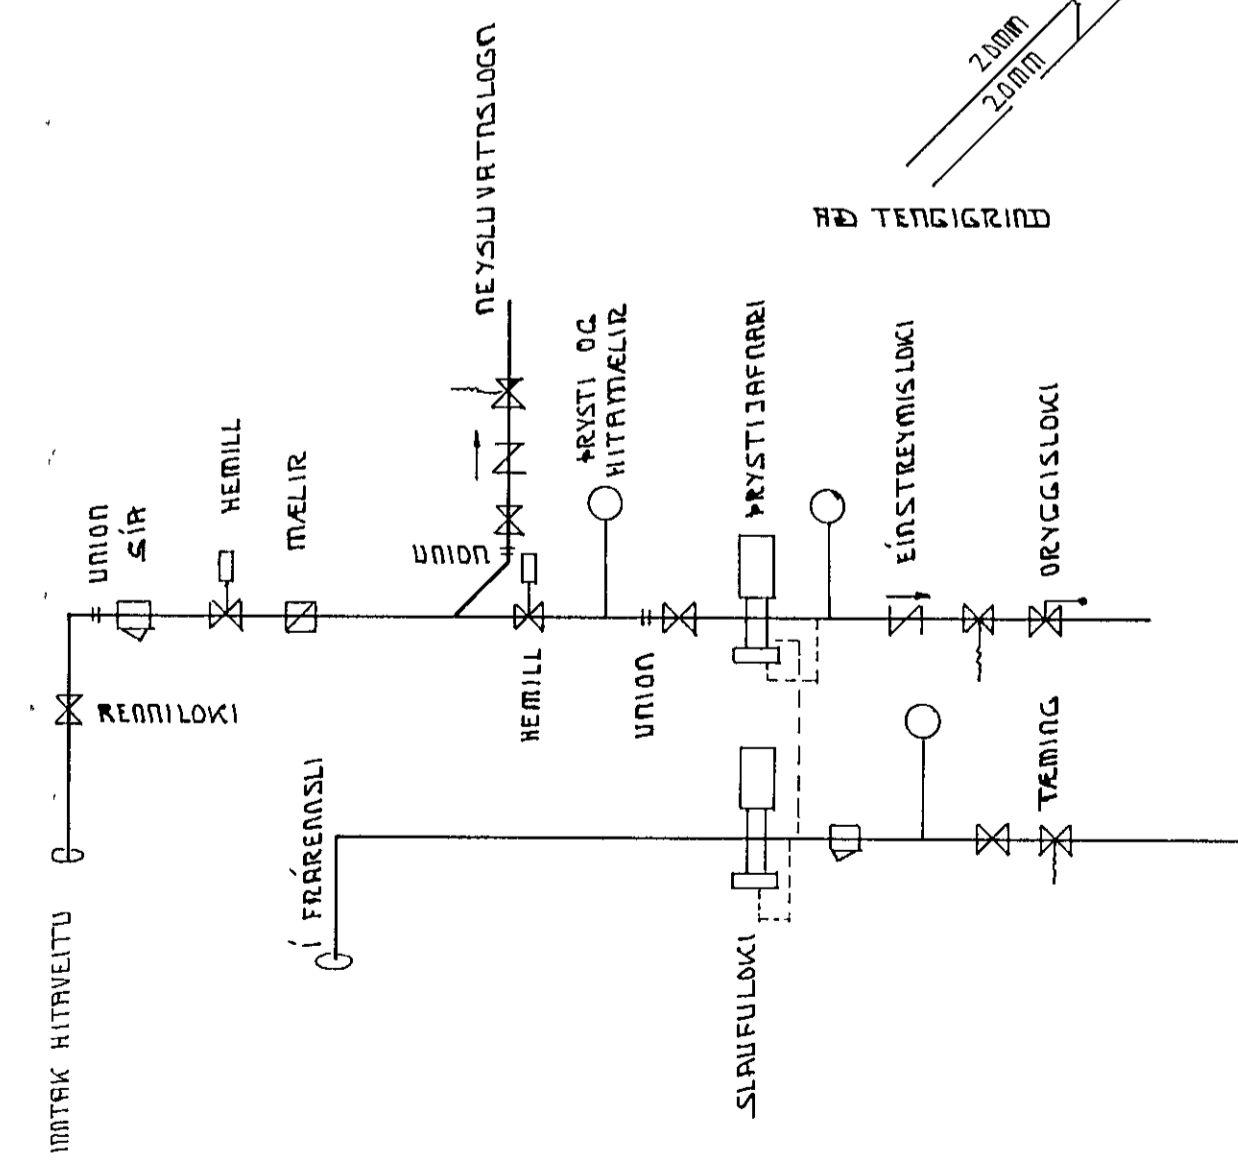

VÍÐIBERG 9 HAFNARFIRÐI	JÚLÍ 1987
OFNALOÐN	MAK
SVEINN KARLSSON	TEIKNING
BYGGINGAÞEKKINGARFÉLÐINGUR TFÍ	L-7

TEIKNINGU BRENNT 01 09 1987