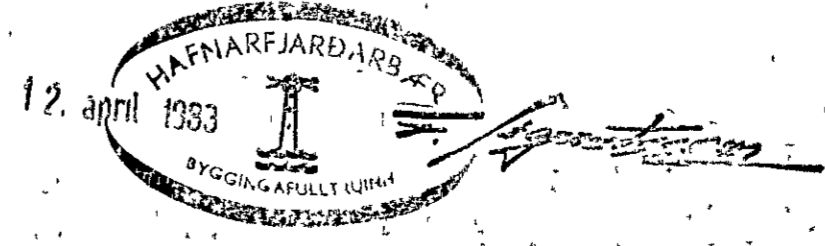

 JÄRNBENTUR VEGGUR K10C30 LÖÐRÉTT, K10C20 LÁRÉTT Í ÞAR SEM JÖRD KEMUR AÐ VEGG, SKAL JÄRNAGRIND VERA 2cm FRA INNRA BYRÐI, ANNARS Í MIÐJUM VEGG

ATHS
 ALM SKÝRINGAR ERU A BLAÐI 201



Bt.	Dags	Breyting varðar
Verkfræðipjónusta Guðmundar Óskarssonar Raðgefandi verkfræðingar Skipholt 19 Reykjavík Sími 15945		
VALLARBARD 14 HAFNARFIRÐI GRUNNMYND SOKKLA, JARN Í PLOTU YFIR KJALLARA		
Reykjavík MARS '83		
Teikni	GRG	Kvæði. 1 50
Reikni	GI	Veik nr.
Yfirl.		Bl. nr.
Samb.		1.11