SKÝRINGAR

A JARÐEINSTEYPA

1 Í UNDIRSTÖÐUR OG PLÖTU Á FYLLINGU SKAL NOTA STEYPU Í BROTAÞOLSFLOKKI ≤200 (B 250)

2 SIGMÁL STEYPU SKAL VERA 6–8 cm

3 LOFTINNIHALD SKAL VERA 4–5 %

4 ALLA STEYPU SKAL TITRA

5 (12) TÁKNAR ÞYKKT PLÖTU Í cm

6 MÓTASMÍÐI OG STEYPUVINNA SKULU EFTIR ÞVÍ SEM AÐSTÆÐUR LEYFA, FRAMKVÆMD Í SAMRÆMI KRÖFUR ÍSLENSKS STAÐALS ÍST-10

7 ALLA MÓTAVÍRA EÐA TENGI SKAL HOGGVA Í 1 cm INNI Í VEGG OG HOLUFYLLA SÁRIÐ SÍÐAN SKAL SPRAUTA MÚRBLÖNDU Á SOKKULVEGGINN

8 Á VEGGI SEM JARÐVEGUR KEMUR AÐ SKAL BERA FLINTKOTE EÐA TILSVARANDI EFNI

9 GÆTA VERÐUR SÉRSTALEGA AÐ ÞVÍ AÐ GRUNNURINN SÉ HORNRÉTTUR OG AÐ MÚRBAULUR SÉU RÉTT STAÐSETTAR

10 UM GAT Í SOKKULVEGGI, SJÁ BL 211, FRÁRENNSI Í GRUNNI

11 UM RAUFAR Í GÓLFPLÖTU V/VATNSLAGNA, SJÁ TEIKN 111 OG 201

B JÁRNBINDING

1. STEYPUSTIRKTARSTÁL ER KAMBSTÁL KS 40, MERT K, Á TEIKNINGUM STEYPUSTIRKTARSTÁL MERKT R, ER ST 37
2 ÞVERMÁL JÁRNA ER TILTEKIÐ Í MILLIMETRUM K 10 C 30 TÁKNAR JÁRNANET ÚR 10 mm KAMBSTÁLI LAGT Í MIÐJA PLÖTU EÐA VEGGI, MÓSKVASTÆRÐ 30 cm FRÁ MIÐJU JÁRNI Í MITT JÁRN
3 Í STAÐ VENJULEGRA BUNDINNA JÁRNNETA MÁ NOTA STÖÐLUÐ RAFSOÐIN NET OG SKAL GERÐ ÞEIRRA HAÐ SAMÞYKKI BYGGINGAFULLTRÚA
4 LANGJÁRN Í SOKKLUM OG VEGGJUM SKAL VÍXLLEGGJA Á HORNUM, SÉ ANNARS EKKI GETIÐ
5 SKEYTILENGDIR JÁRNA ERU HÉR SEM SEGIR K 8 = 40 cm
K 10 = 45 cm
K 12 = 55 cm
6 SOKKULVEGGIR ERU TENGDIR GÓLFPLÖTU MEÐ TENGIJÁRNUM K 10 C c 30 cm L = 100
7 STEIPULAG Á JÁRNUM SÉ 3–4 cm NEMA ÁNNAÐ SÉ TEIKNAÐ
8 ÓNEFND MÁL ERU cm JÁRNASTÆRÐIR Φ ERU Í mm.
9 ENDI KAMBSTÁLS ER TÁKNAÐUR MEÐ ⟶

C JARÐVINNA

1 MESTA ÁLAG HÚSS Á JARÐVEG ER 2 kg/cm OG SKAL TRYGGT AÐ UNDISTAÐAN ÞÓLI ÞAÐ
2 HREINSA SKAL UNDAN SOKKULVEGGJUM NIÐURFYRIR ÞAÐ DÝPI SEM FROST GÆTI NÁÐ ca 1,3 FRÁ ENDANLEGU YFIRBORÐI
3 ÞEGAR FYLLT ER Í SOKKUL SKAL EINNIG FYLLT AÐ UTANVERÐU, ÞJAPPA SKAL SAMAN Í 30–50 cm LÖGUM MEÐ VÉLÞJÖPPU
4 FYLLINGAREFNI SÉ FROSTÞOLIN GRÚS (BOGGLABERG) OG SKAL KORNA DREIFING INNAN VIÐURKENNDRA MARKA (V/ÞJÖPPUNAR, V/FROSTÖRYGGI)
5 VIÐ FYLLINGU SKAL GERA RÁÐ FYRIR EINANGRUN SBR TEIKNINGAR
6. FYRIR LÖGNUM SKAL GRAFIÐ Í ÞJAPPAÐA FYLLINGU.

SNIÐ A-A M 1:10

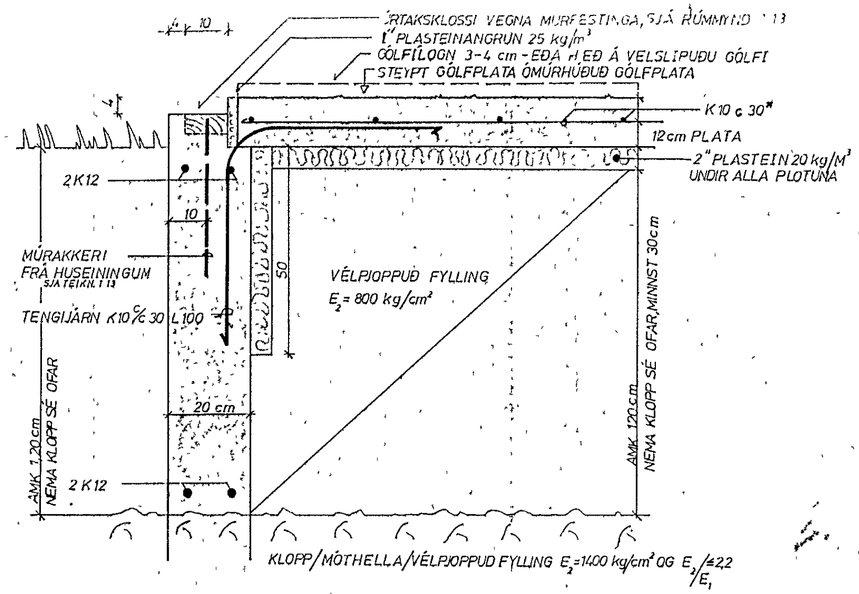

SNIÐ B-B 1:10

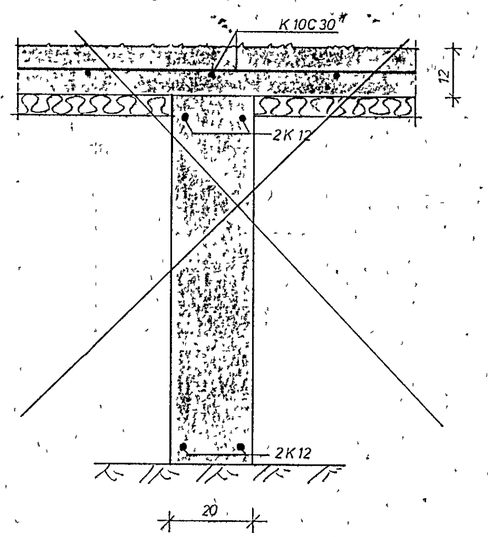

SNIÐ C-C 1:10

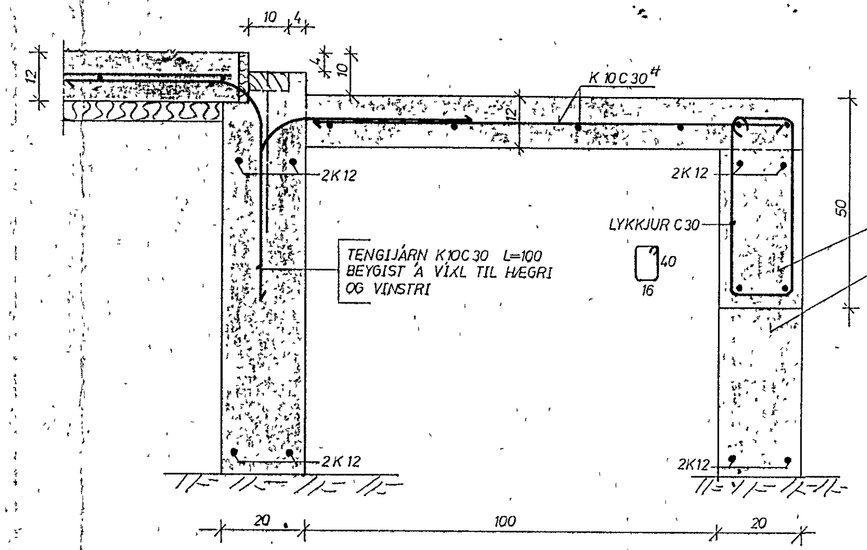

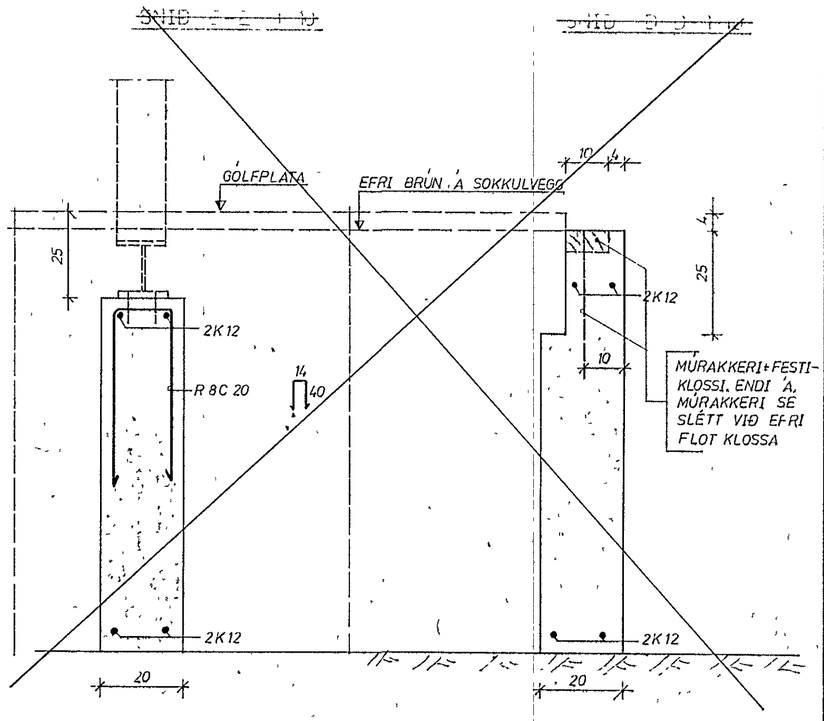

EF HÆÐ FRÁ PLÖTUBRÚN Í GRUNNBOTNI

(A) ER ≤ 1,5 M SKAL STEYPA VEGG MEÐ JÁRNUM 2 K 12 EFST OG NEÐST

(B) ER ≥ 1,5 M SKAL STEYPA 50 CM BITA MEÐ LYKKJUM Φ 8 C 30 OG 2 K 12 EFST OG NEÐST

HAFNARFJARÐARBÆR
12. apríl 1983
BYGGINGAFULLTRÚI

Br	Dags	Breyting varðar

Verkfræðiþjónusta
Guðmundar Óskarssonar
Ráðgefandi verkfræðingar
Skipholt 19 Reykjavík *Sími 15945*

VALLARBÁR 14
HAFNARFIRÐI
SKÝRINGAR OG UNDIRSTÖÐUR
SÉRMYNDIR

Reykjavík MARS 1983

Teikn. OG / VKO	Kvarði 1:10	
Reikn.	Verk nr.	Bl. nr. 1.12
Yfirl.		
Samb.		