


VALLARBARÐ Inntak samþykkt 7.13. 1984
 í h. RAÐVEITU HAFNARFIRÐAR
 Albert Þrastinnsson

AFSTÖÐUMYND M 1500

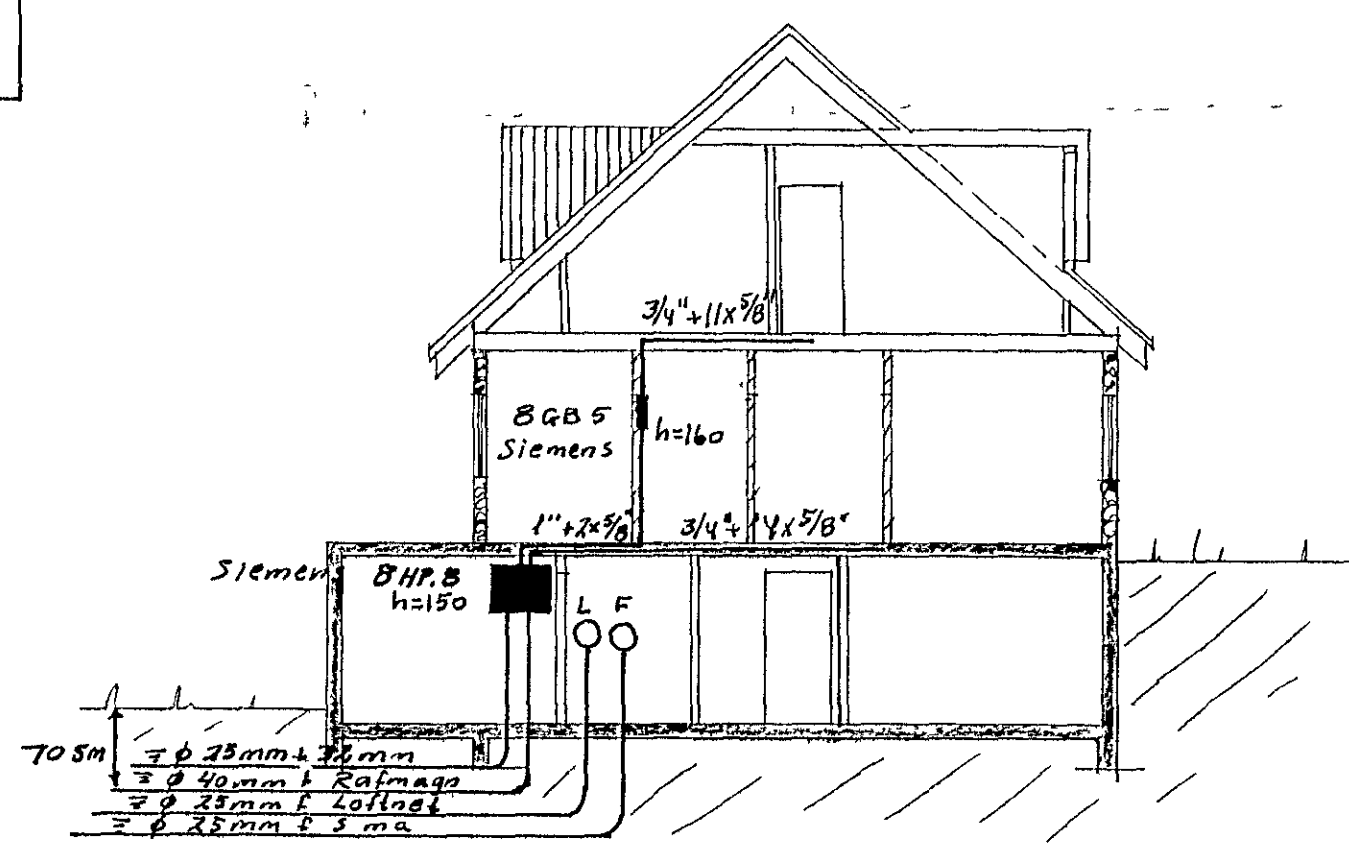

SNID A-A M 1-100

Husveita nr 2970 Teikning nr 2211
 Samþykkt þ 8-3 1984
 í h. RAÐVEITU HAFNARFIRÐAR
 Jens Einarsson
 Eftirlitsmaður rafleigna

SKÝRINGAR.

LAGNIR ERU HULDAR 5/8" PÍPUR
 OG TAUGAR 3x15"
 HÆÐ ROFA SÉ 105 SM
 HÆÐ TENGLA SÉ 20 SM
 MÁL STRAUMUR ROFA SÉ 10A
 OG TENGLA 16A
 F = BEJARSIMI L = LOFTNET
 D.S = DYRASIMI

NEMA ANNARS
 SÉ GETIÐ

		VALLARBARÐ 14	
		HAFNARFIRÐI	
BR	DAGS	BREYTING	
AFSTÖÐUMYND SNID		HANNAÐ	TS
SKÝRINGAR		FEIKNAD	TS.
EINLIÐUMYNDIR		DAGS,	FEB. 1984
TRASTI SVEINBJORNSSON		YFIRFARIÐ	NR
		BL.	1
		AF.	3