




Grünmynd 1:50

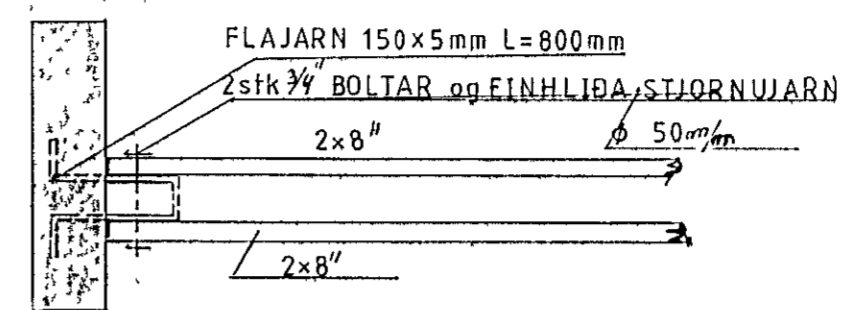


FESTING GOLF DREGARA

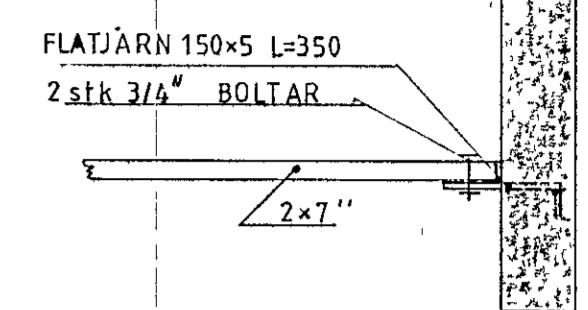

FESTING GÓLFBITAR

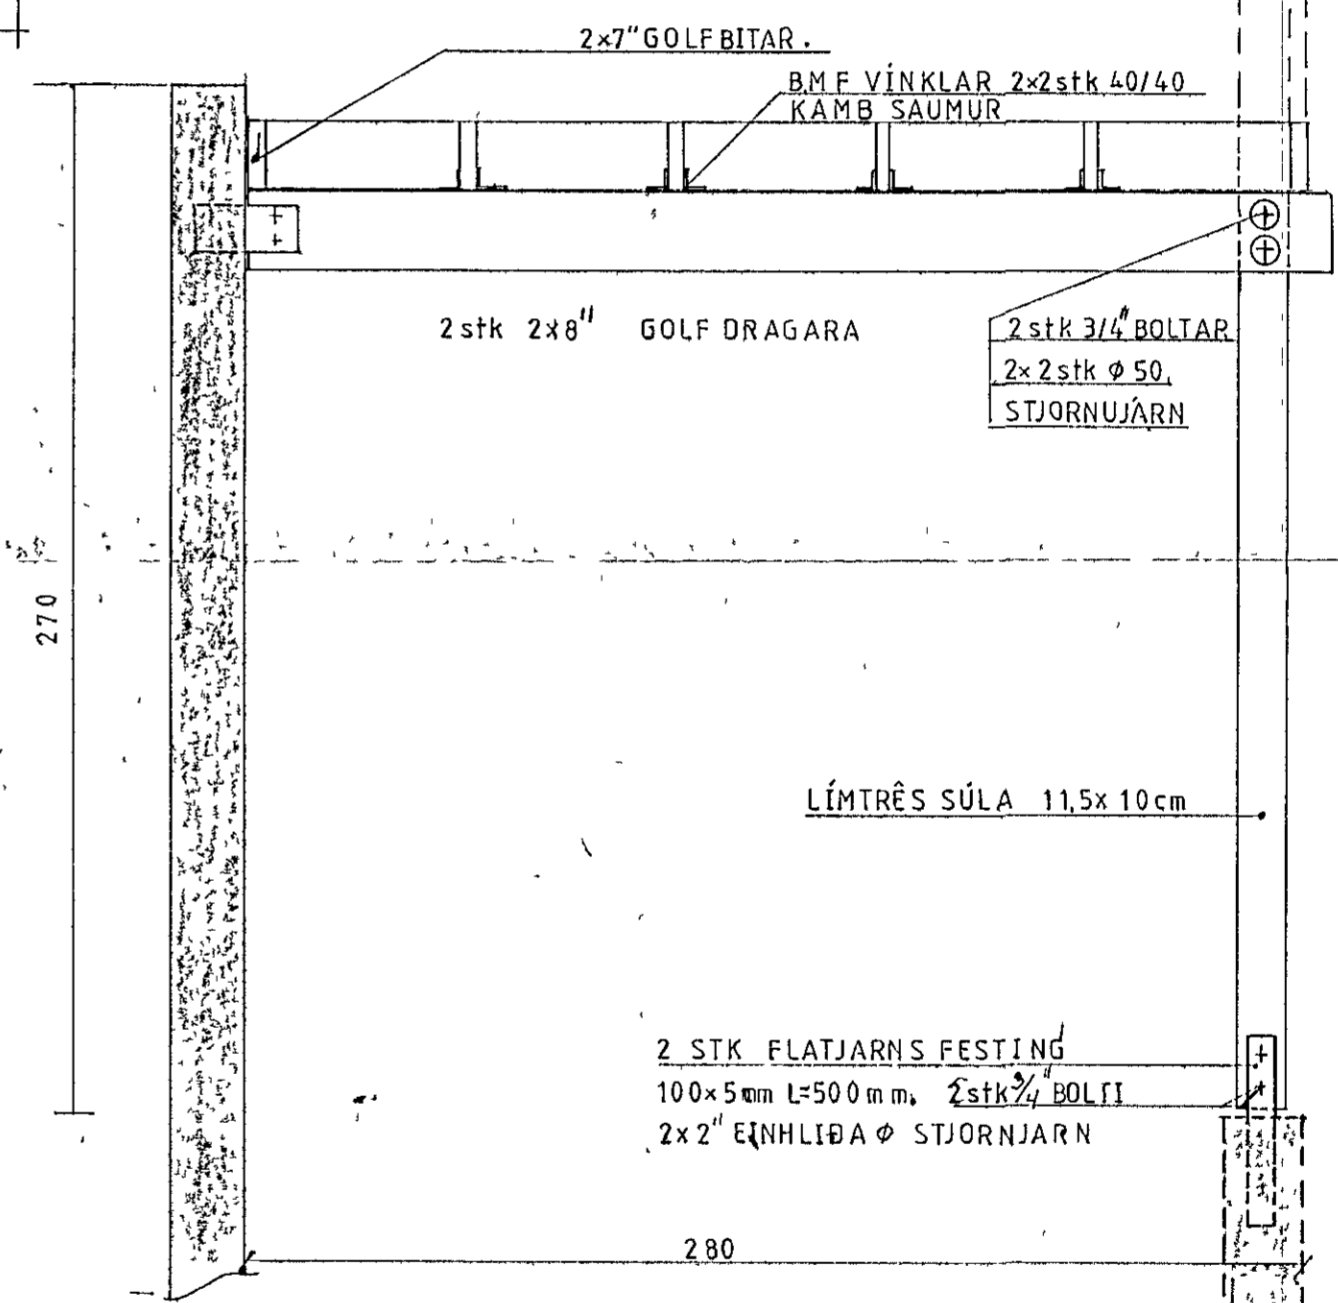

SNID A-A 1:20

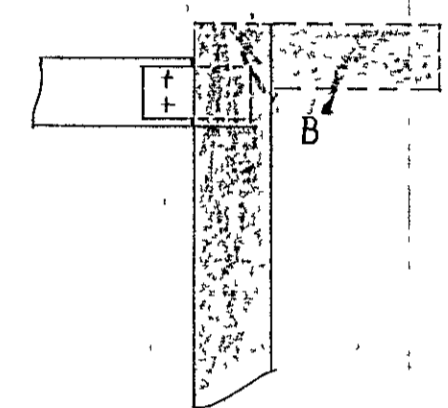

SNID B-B 1:20

GALVANISÉRAÐ SKAL  
ALLAR SLIT FESTINGAR

23. maí 1984

F		VERK	VALLARBARD16 HAFNARFIRÐI.
E			Trévirki svalir 1 hæð
D			
C			
B			
A			
BR	DAGS	BREYTING	TEIKN NR 3 AF 8346
PÁLL ZÓPHONIÁSSON			HANNAÐ
BYGGINGATÆKNIFRÆÐINGUR			TEIKNAD.
KIRKJUVEGI 23 - 98-2711			KVARÐI 1:50 og 1:20
900 VESTMANNAEYJUM			DAGS MARS. 1984