
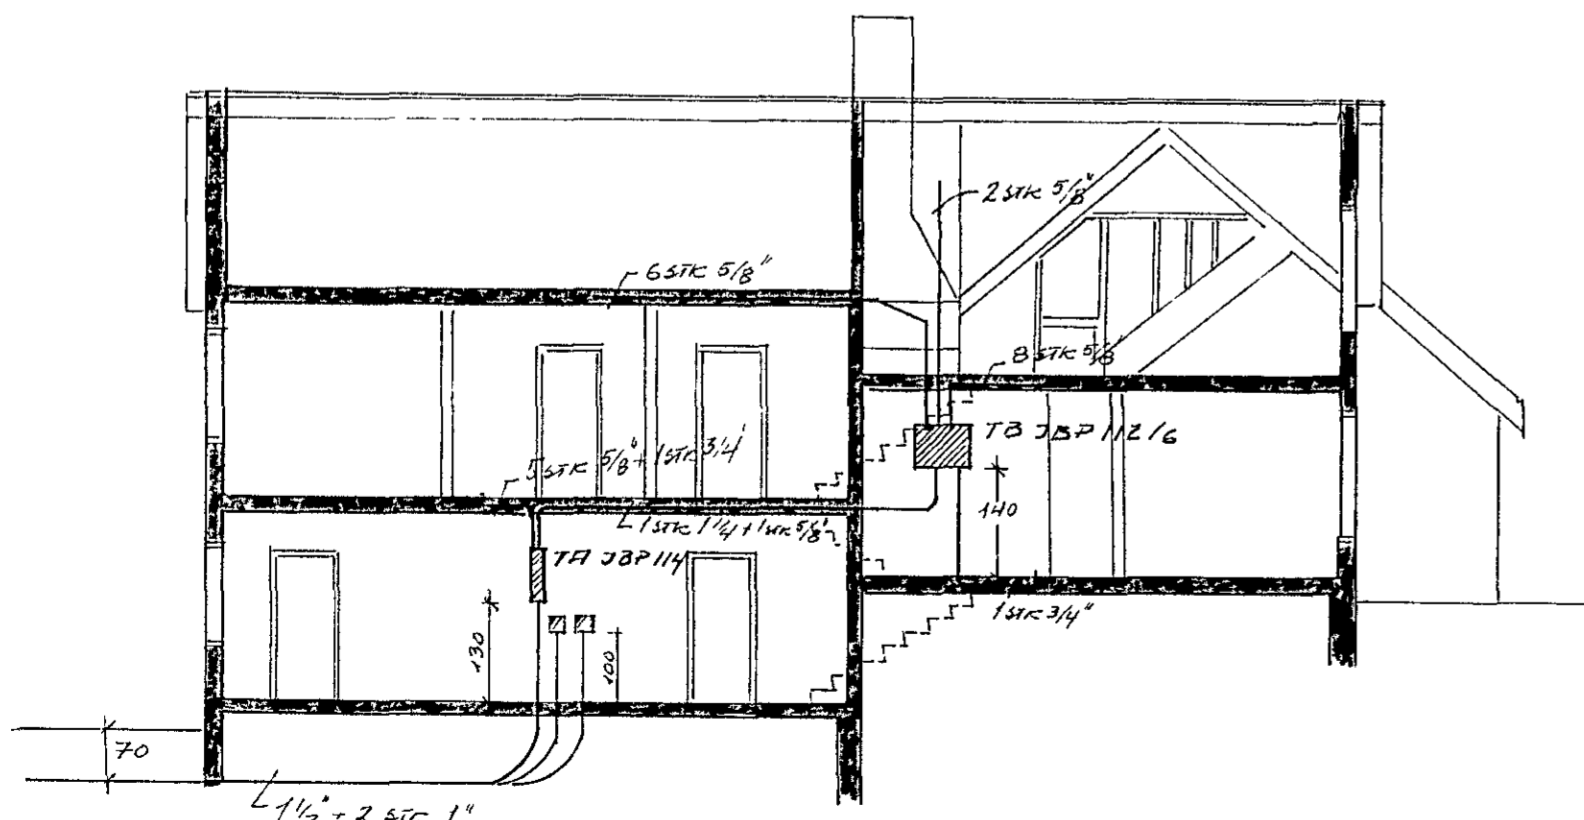


ADALTAFLA (TA) HDL  
JBP 114

GREINITAFLA (TB), HIED  
JBP 112/6

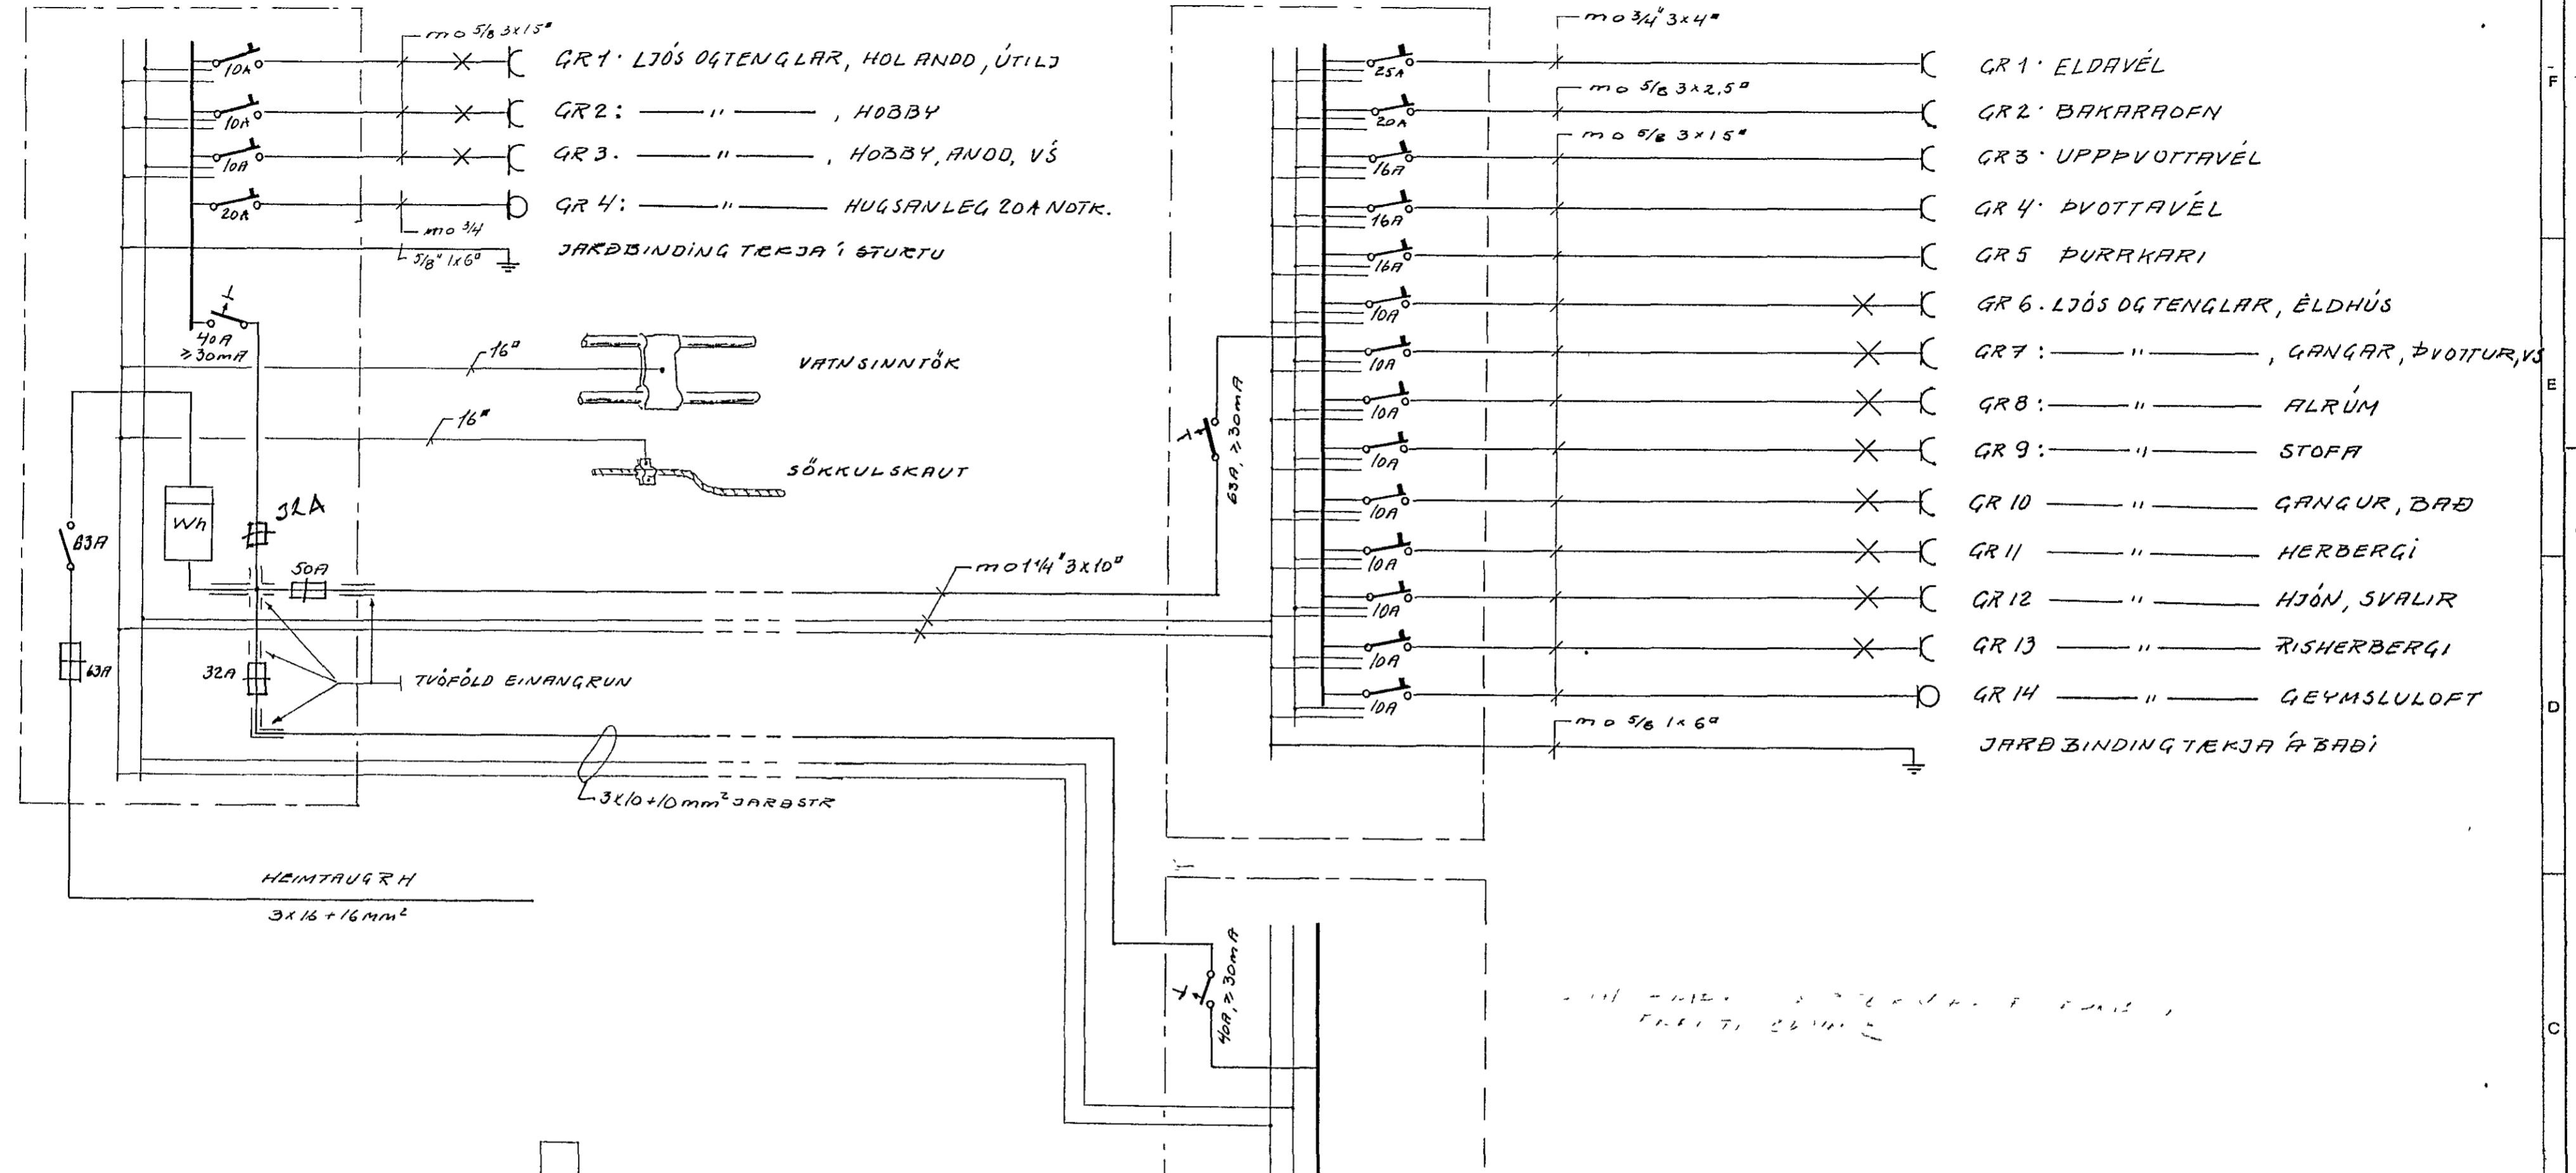

SNEIÐING M=1 100

GREINITAFLA (TC), BILGEYMSLU  
JBP 112/6

			Dags	Nafn	VALLARBARÐ 18 HAFNARFIRÐI	Kvarði
		Frumdr	APR 83	GA		
		Telkn	"	"		
		Yfirt	"	"		
					BLAÐ 3 AF 3	EINLÍNUMYND, SNEIÐING
Breyting	Dags	Nafn			GUNNAR AÐALSTEINSSON, RÆFM TÆKNIFER	