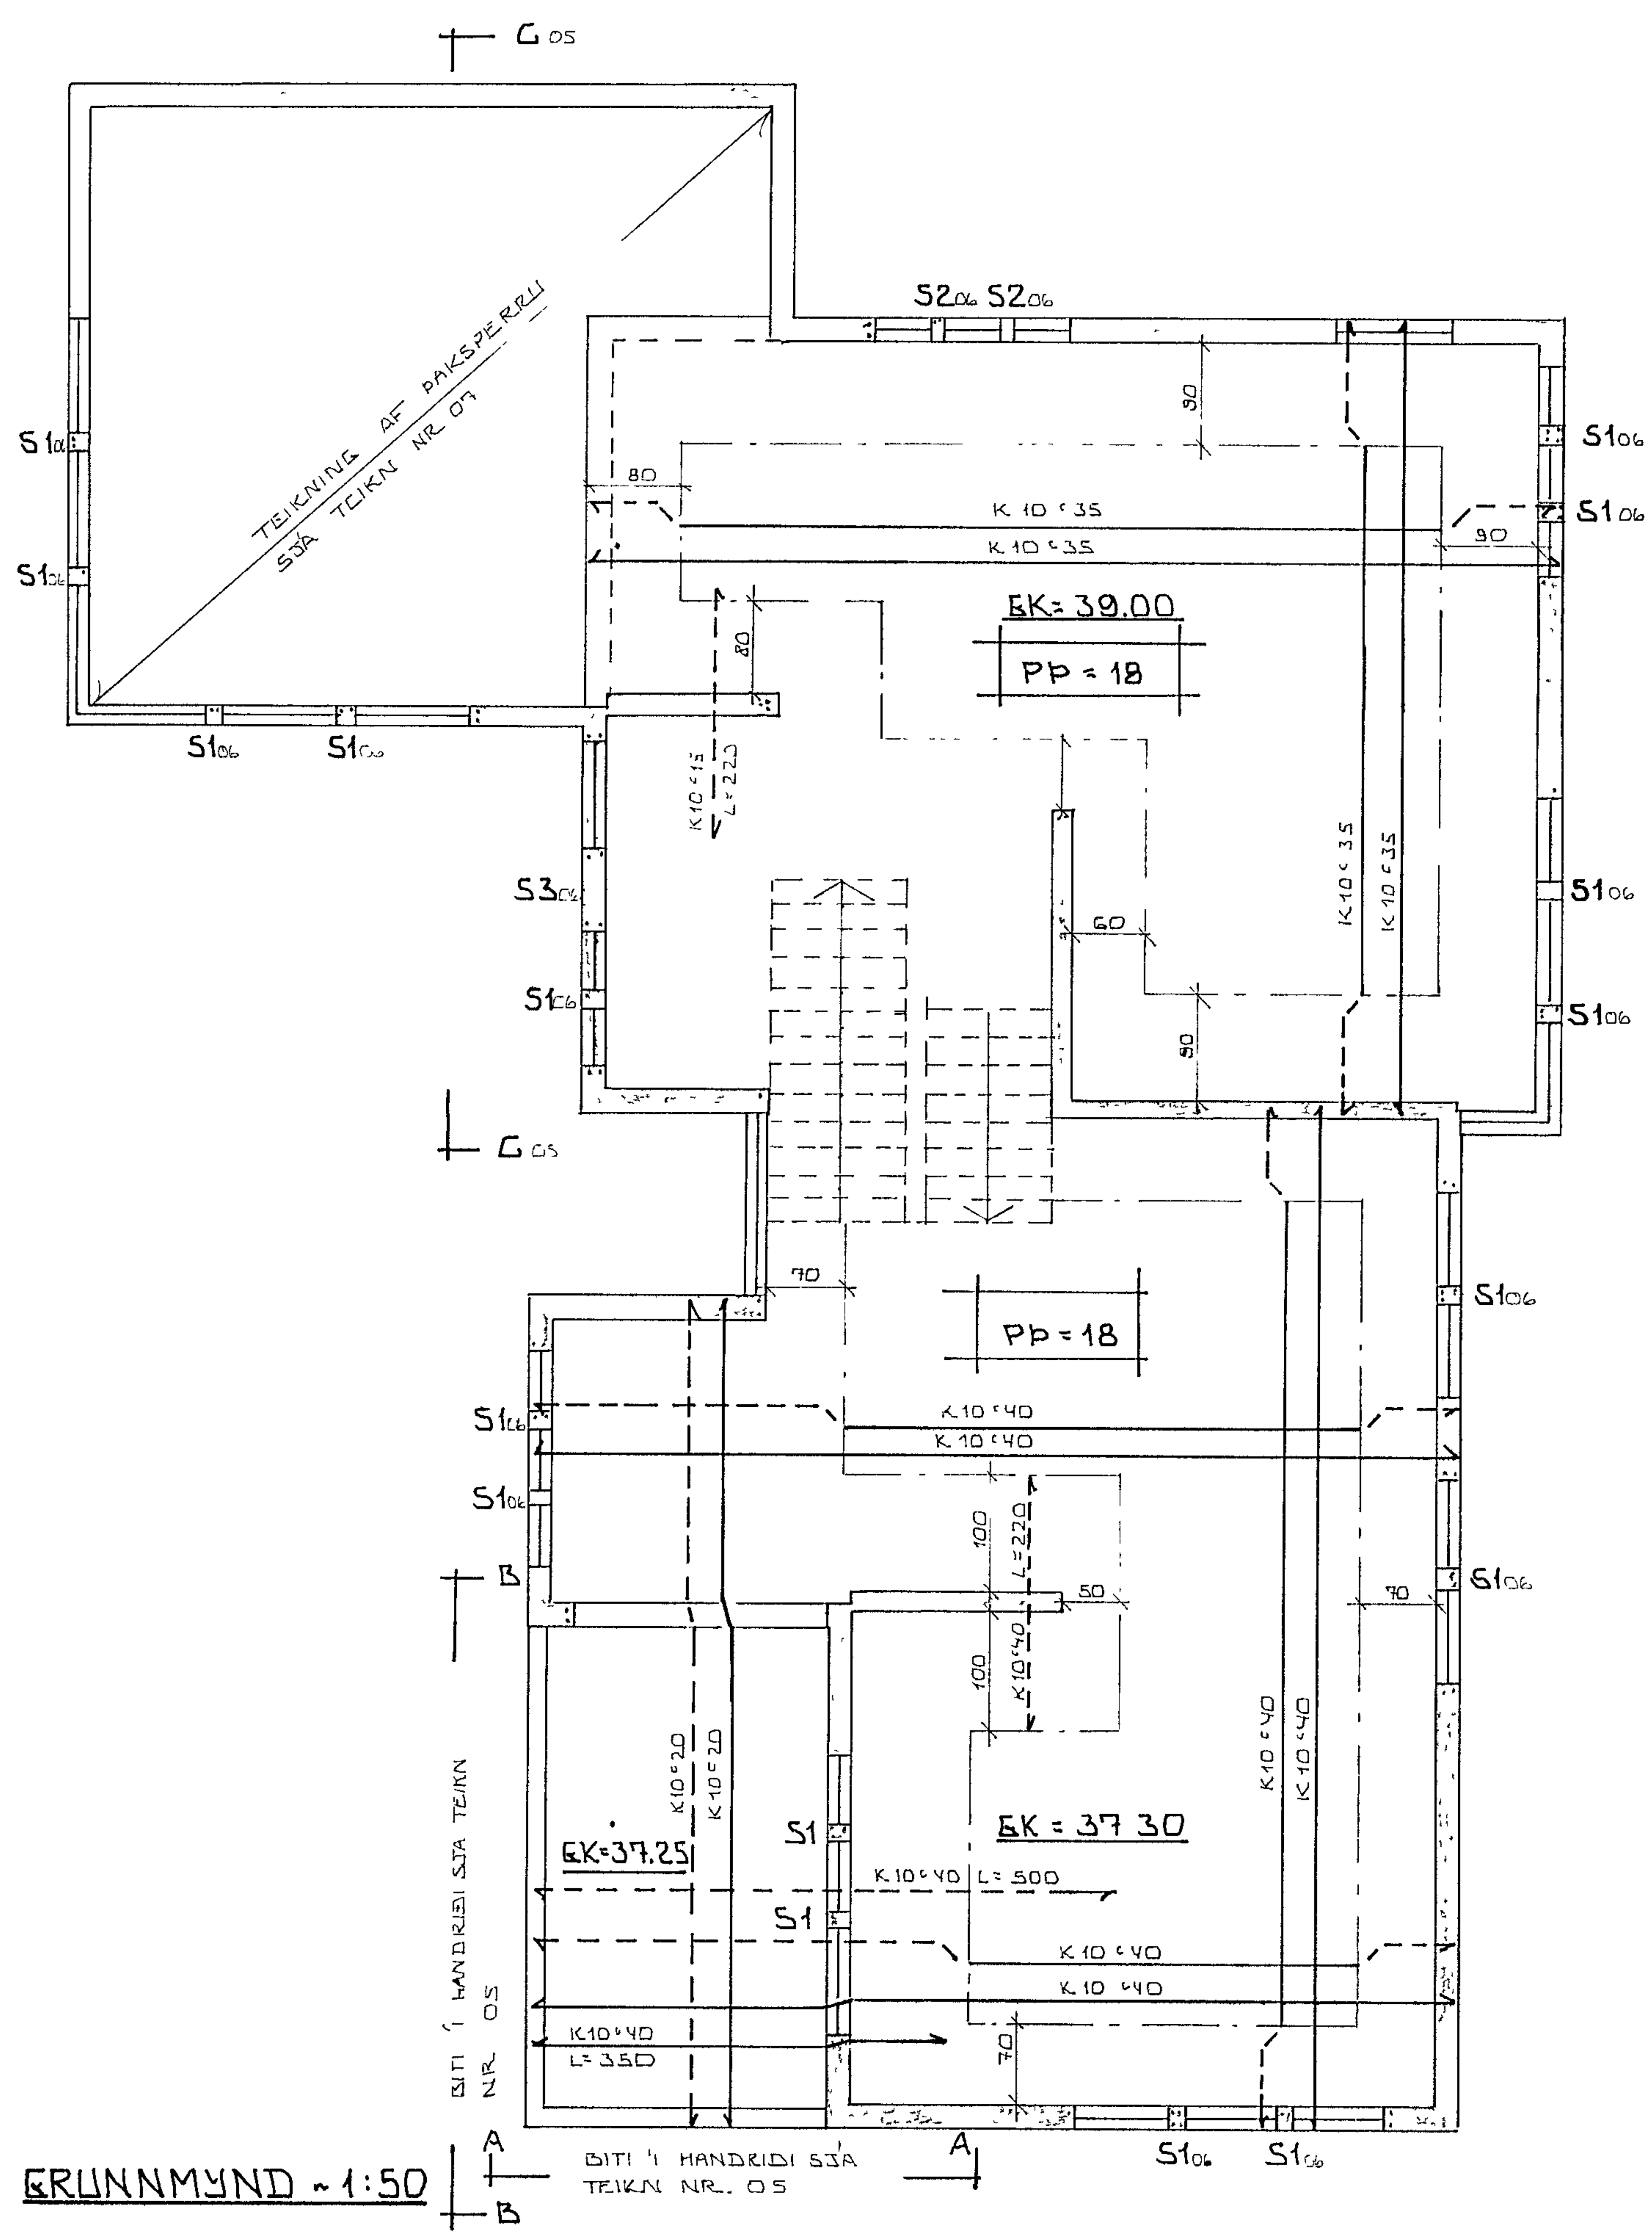

GRUNNMYND ~ 1:50

10. [illegible] 1999 HAFNARFJÖRÐUR BYGGINGAFULLTRÚI

BR NR	DAGS	EÐLI BREYTINGAR	SIGN

VALLARBARÐ 18 HAFNARFIRÐI

JÁRNBENDING PLÖTU YFIR KJALLARA

MÆLIKV. ~ 1 50

SIGURÐUR ÞORLEIFSSON TÆKNIFRÆÐINGUR F.T.F.Í.

STRANDGÖTU 11 HAFNARFIRÐI SÍMI 54751

DAGS	24 01 82
HANNAÐ	[signature]
TEIKNAÐ	
VERK NR	8232
BLAÐ NR	03