Vallarbarð 19 Hafnarfirði

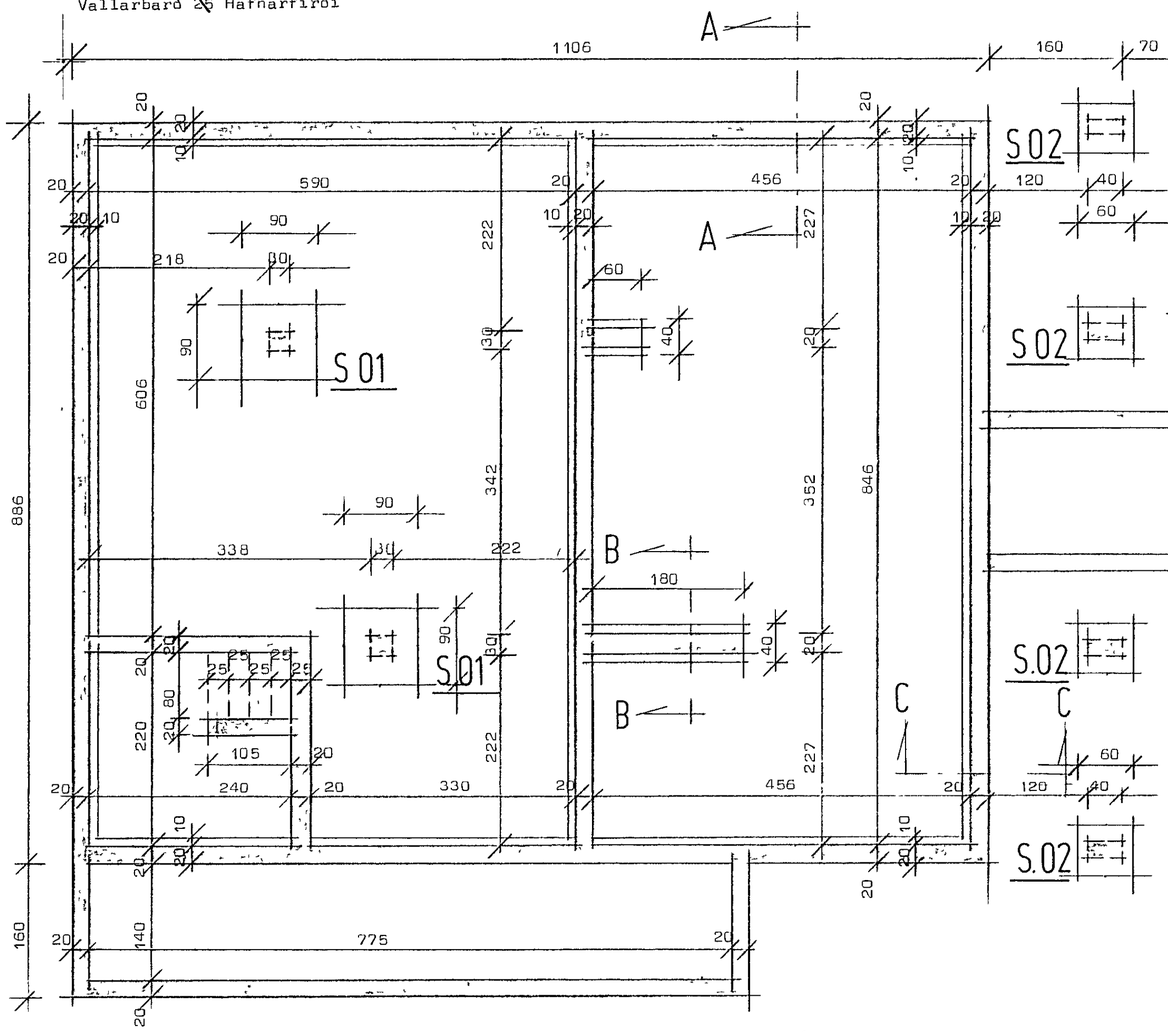


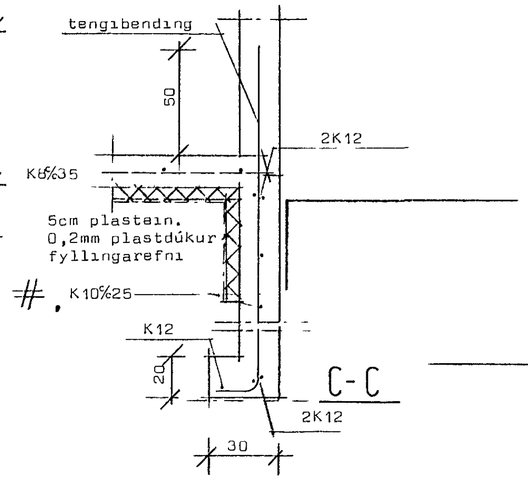


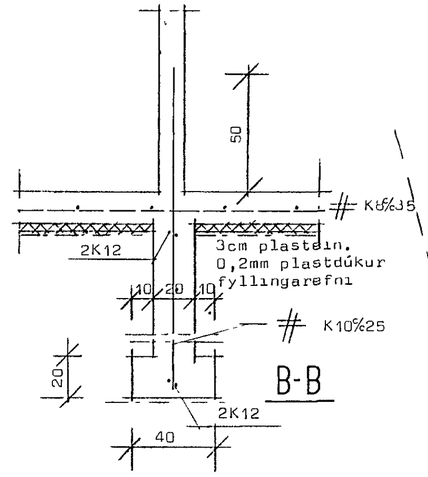


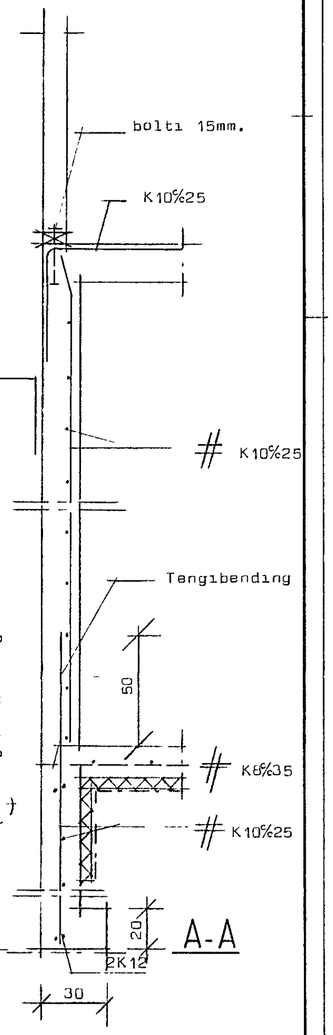


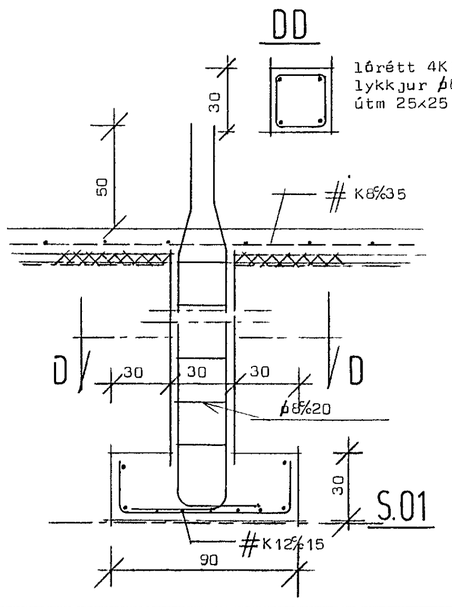


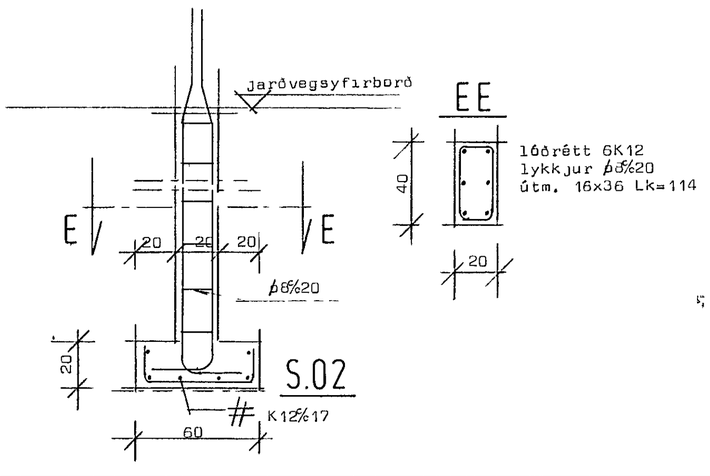


Skýringar:
Grafa skal fyrir undirstöðuveggjum niður á fastan botn og hreinsa vel undan veggjum áður en mót eru smíðuð. Grafa skal allan lausan jarðveg úr grunni og fylla í staðinn með moldarlausri mol, þjappa hana í 30 cm þykkum lögum með titrarabjoppu og væta hvert lag áður en þjöppun hefst. Bendistál er kambstál Ks 40 auðkennt með K.
Steypa er S 250 skv íst 10

Í grunni er mol. $\sigma$ jörð $\sim$ 1,24 kp/cm$^2$

HAFNARFJARÐARKAUPSTAÐUR
BYGGINGAFULLTRÚINN
5 JUN 1984

**STAÐALHÚS** SF
TEIKNISTOFA SÍÐUMÚLA 31 SÍMI 83141

| | | |
|---|---|---|
| VERKEFNI | DAGS. 1984 | VERK NR |
| Undirstöður | MKV. 1:50 1:20 | ST 160 |
| Vallarbarð 19 Hafnarfirði | BR. | |
| | BLAD NR | |

SIGURÐUR GUÐMUNDSSON SIGURÐUR P KRISTJÁNSSON FTFÍ