Vallarbarð 25 Hafnarfirði

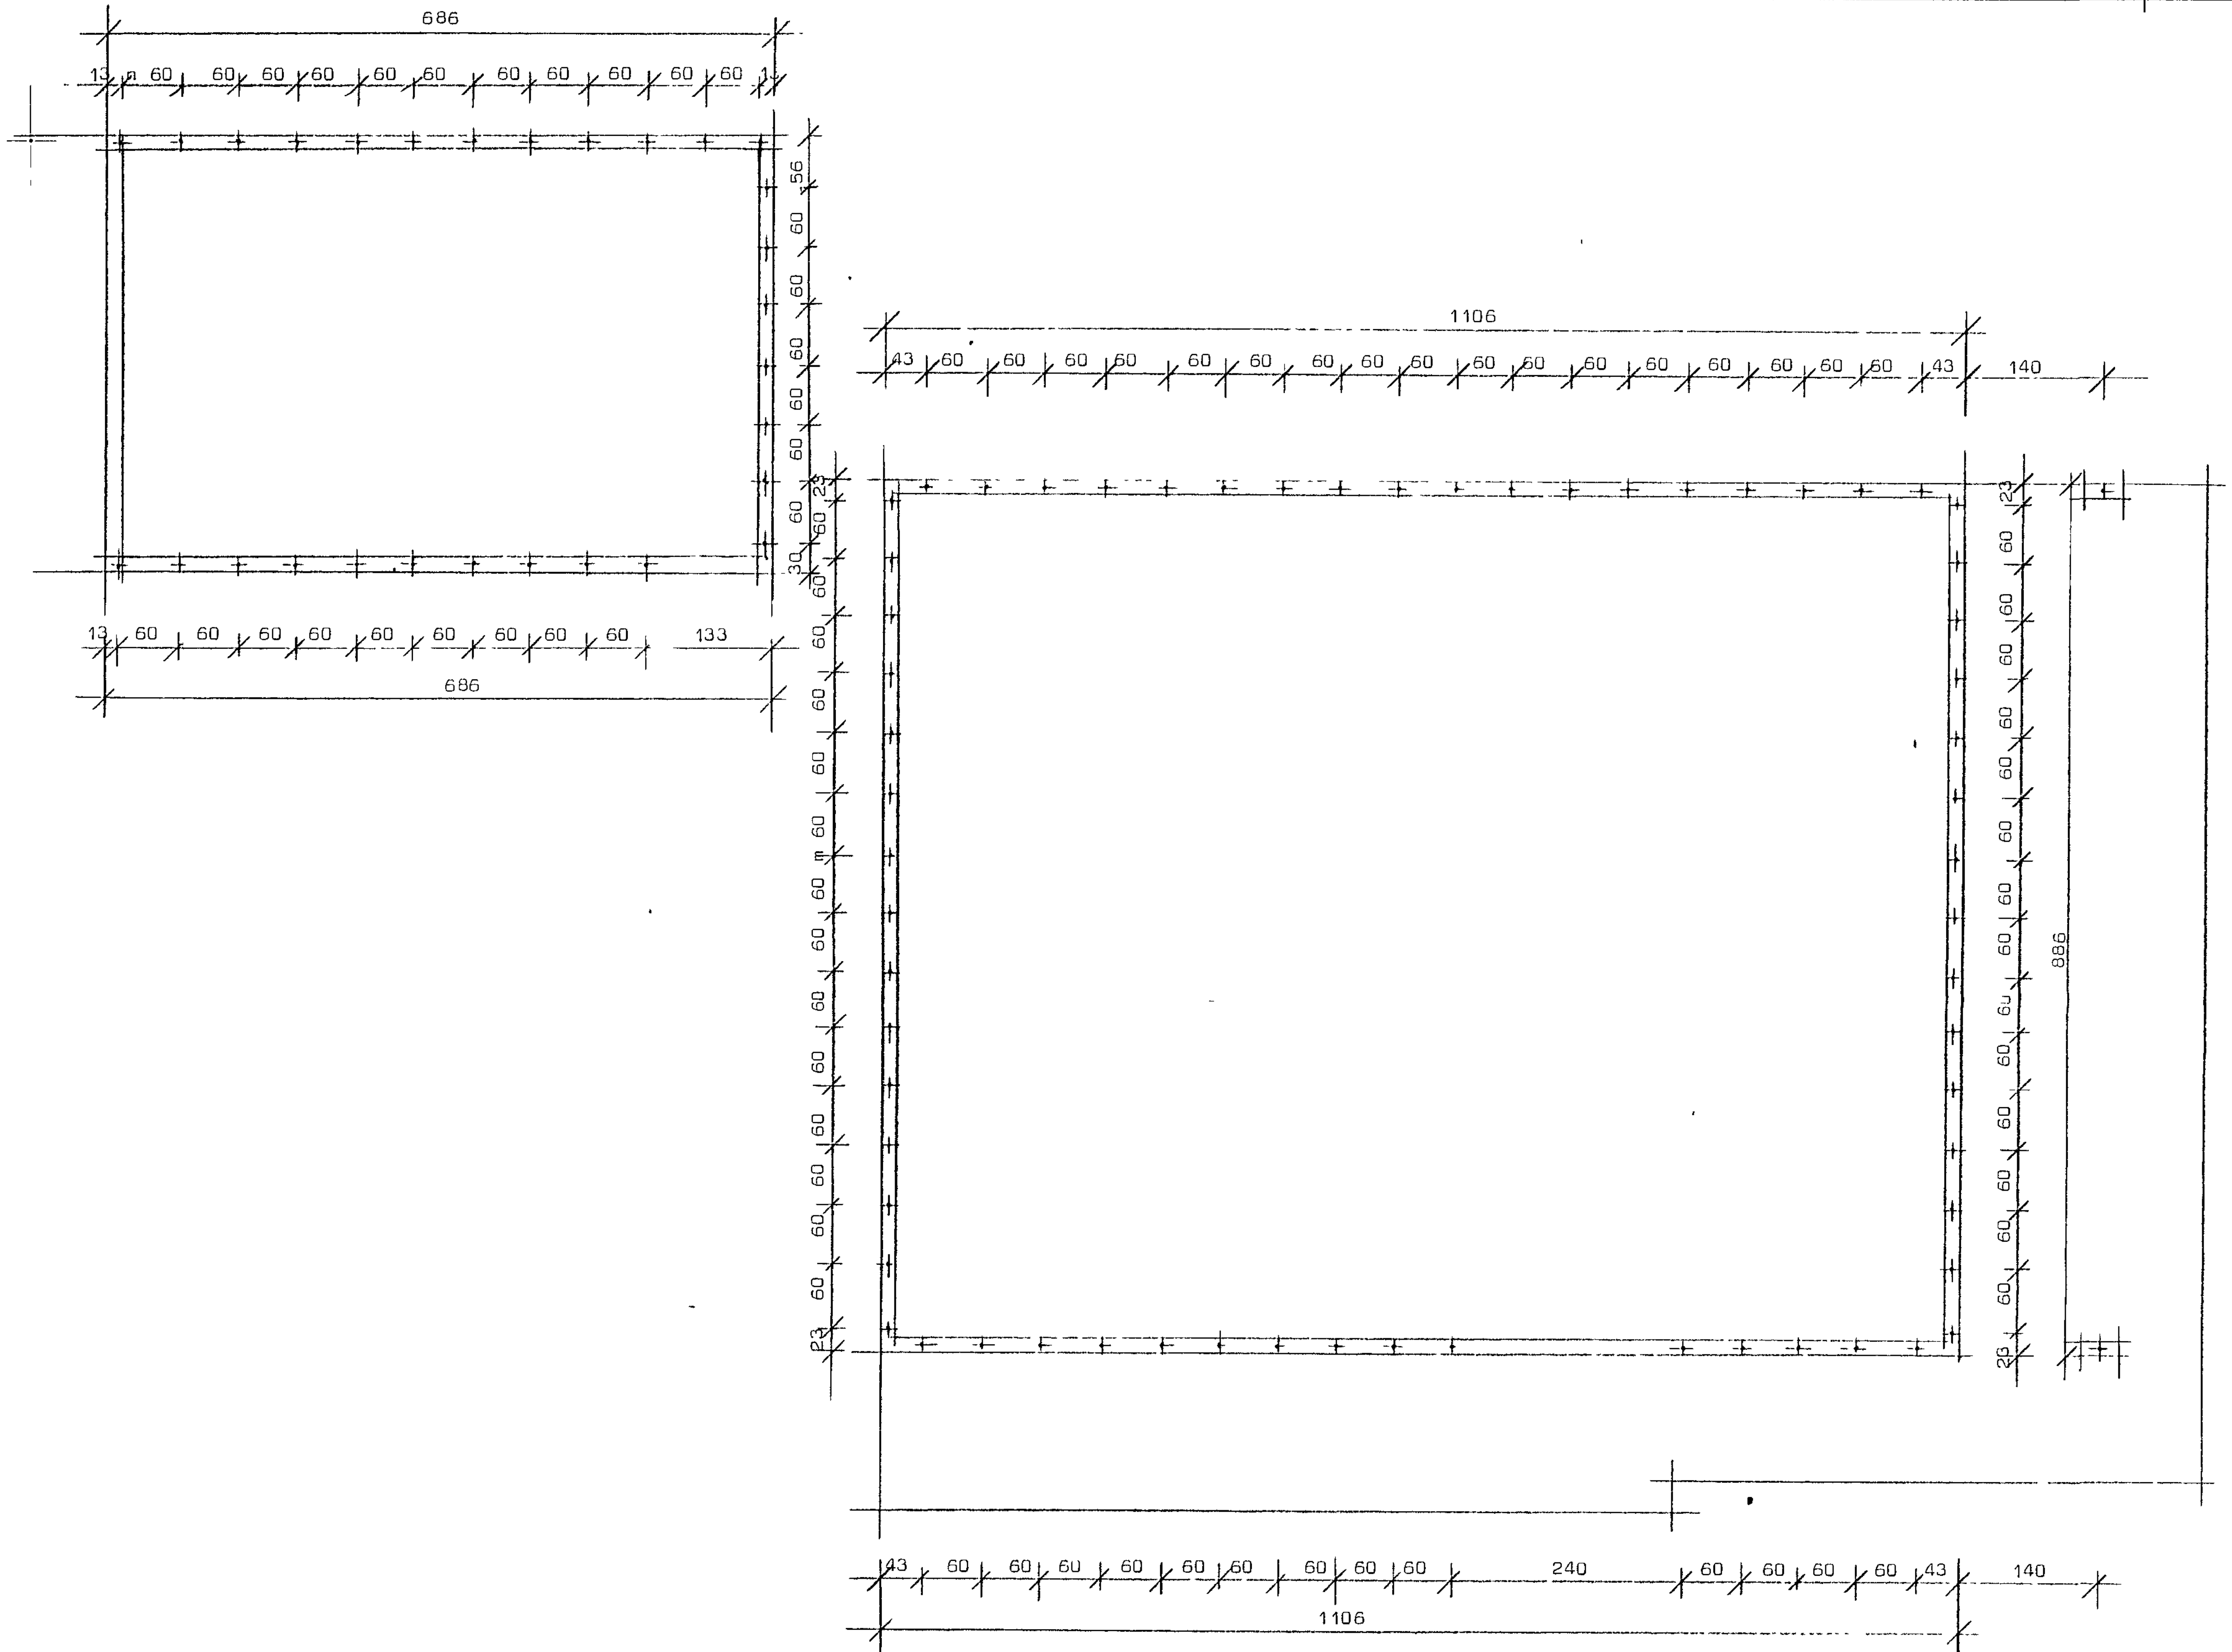

HAFNARFJARÐARBÆR
BYGGINGAFULLTRÚINN
5. ... 1984

STAÐALHÚS S/F

TEIKNISTOFA SÍÐUMÚLA 31 SÍMI 83141

VERKEFNI	DAGS. 1984	VERK NR
Bolta og gataplan	MKV. 1.50	ST 160
Vallarbarð 25 [19] Hafnarfirði	BR.	
	BLAÐ NR	

SIGURÐUR GUÐMUNDSSON   SIGURÐUR P KRISTJÁNSSON   FTFÍ