




GRUNNMYND ~ 1:50
UNDIRSTÖÐUR

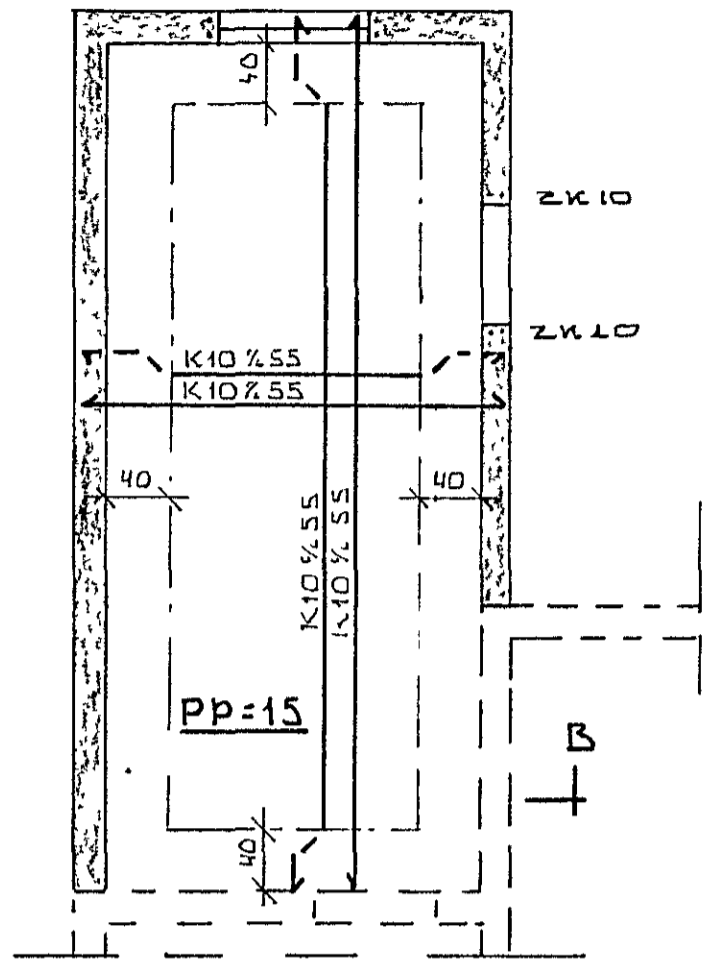


GRUNNMYND ~ 1:50
JARDHÆÐ

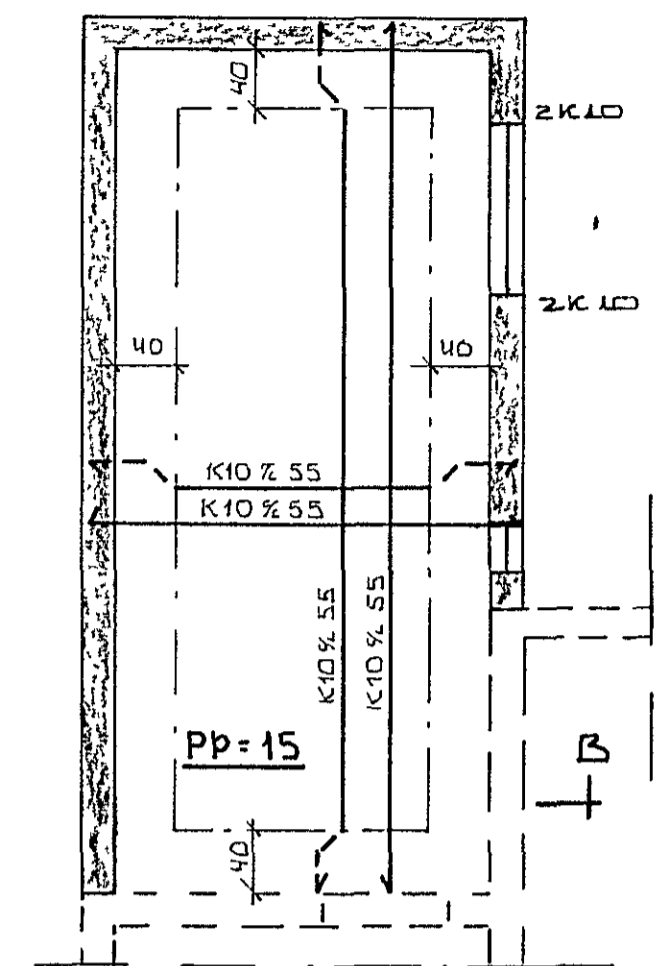


GRUNNMYND ~ 1:50
1. HÆÐ

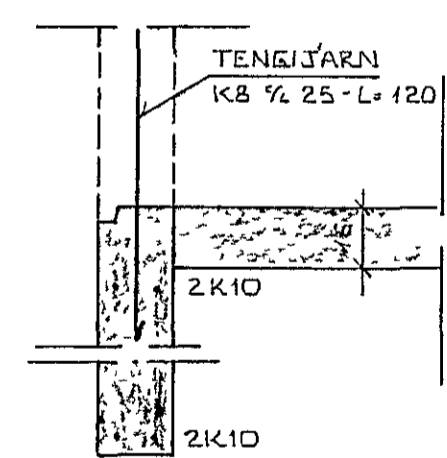

SNID A I UNDIRST. ~ 1:20

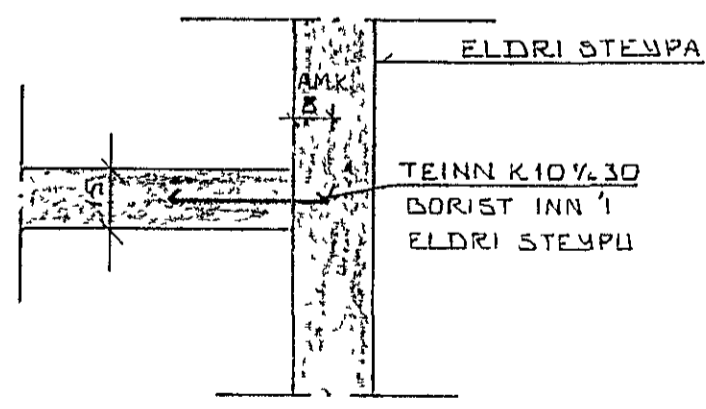

SNID B ~ 1:20

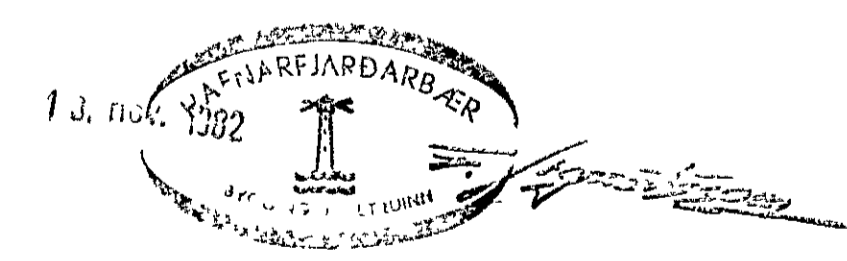

BR NR	DAGS	EDLI Breytingar	SIGN
VESTURBRAUT 2 HAFNARFIRÐI GRUNNMYND - UNDIRSTÖÐUR JARNBENDING PLÖTU YFIR JARDHÆÐ OG MÆLIKV. 1. HÆÐ SIGURÐUR ÞORLEIFSSON TEKNIFRÆÐINGUR F.T.F.I. STRANDGÖTU 11 HAFNARFIRÐI SÍMI 54751			DAGS 02.08.77 HANNAÐ <i>[Signature]</i> TEIKNAD <i>[Signature]</i> VERK NR. BLAD NR.