



GOLFKOTI SKAL VERA SA SAMI
OG A ELDRA HUSI

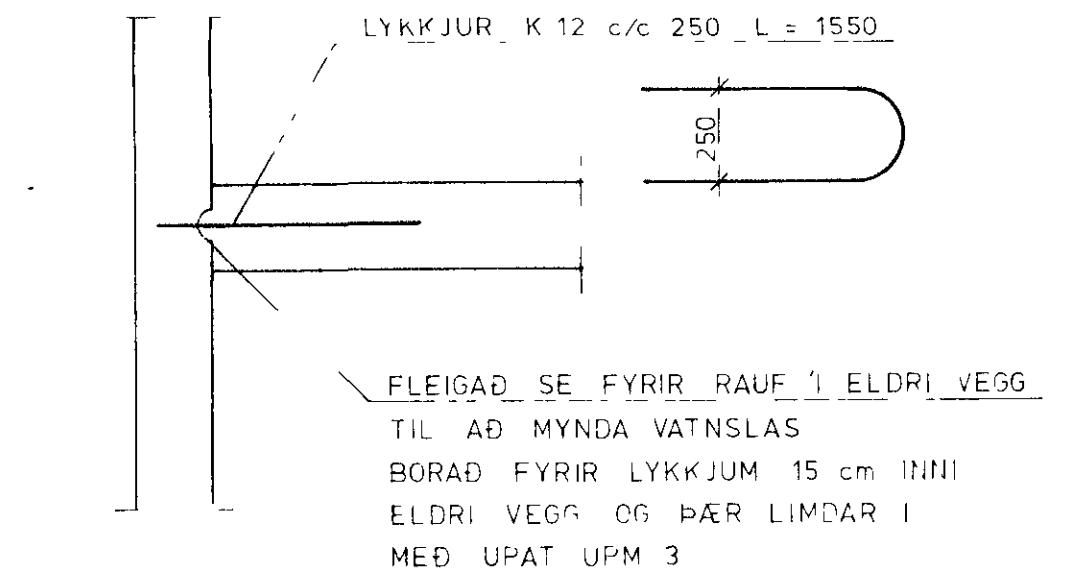

SÉRMYND 1 1 20

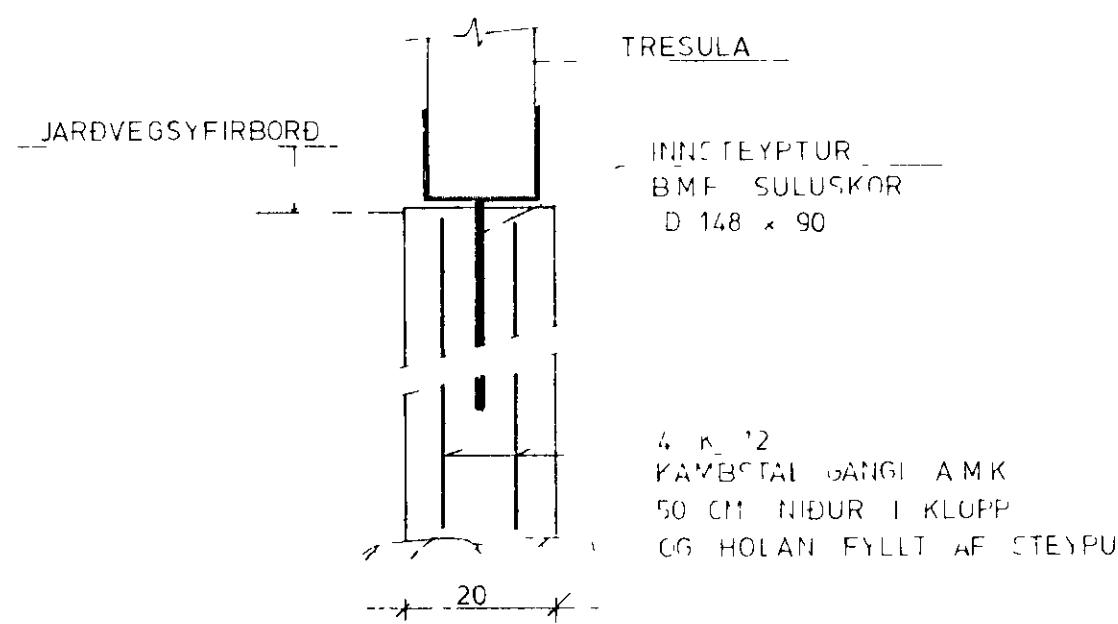

18 NOV 1991

HAGVIRKI HF VERKTAKI VERKHÖNNUN SKUTAHAUN 2 220 HAFNARFIRDI SIMI 53999				Verk nr Teikning nr 11 Mælikvarði 1 10 1 20 1 50 Dagsetning NOV 91
VESTURBRAUT 22, HAFNARFIRDI VIÐBYGGING UNDIRSTODUR OG SNID				
Hannað 4.11.91	Teiknað 1	Yfirlitað 4.11.91	Samþykkt Þorinn Guðjónsson	