
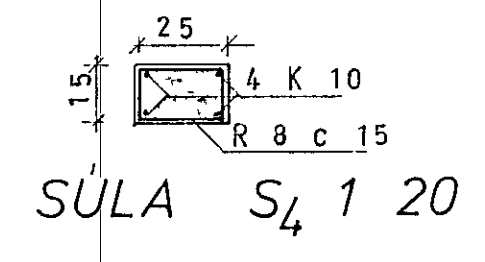
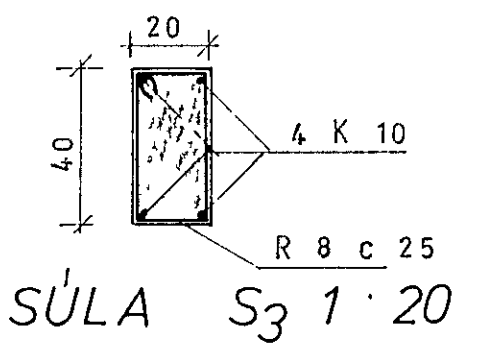
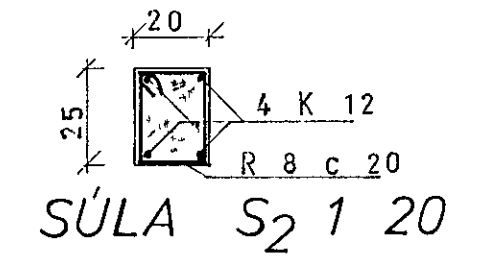


ÚT HENGDIR VEGGIR JÄRNBENTIR MED EINFALDRI GRIND K 10 c 25 Í BÄÐAR ÁTTIR

GRUNNMYND 1:50

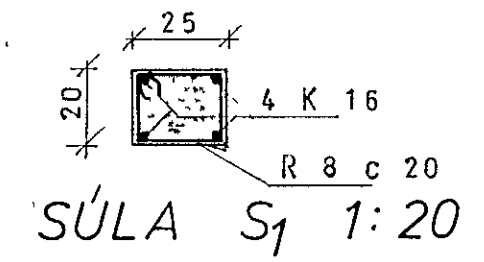

6. júní 1979  
 HAFNARFIRÐI  
 BYGGINGAFULLI  
 SNID SJÁ TEIKN NR. 11  
 SKÝRINGAR SJÁ TEIKN NR. 11

|   |                            |                        |                 |
|---|----------------------------|------------------------|-----------------|
| VÍDIVANGUR 2, HAFNARFIRÐI   | MÆLIKVARÐI<br>1:50<br>1:20 | VERK<br>7807           | TEIKN NR<br>1.3 |
| PLATA YFIR HÆÐ  | Hannað YSB<br>Teiknað BJ   | Yfirfarið<br>Samb. YSB | DAGS<br>DES '78 |
| JÓHANN GUNNAR BERGPÓRSSON VERKFR MVFI<br>STRANDGÖTU 11 — HAFNARFIRÐI — SÍMI 53315 | BREYTT                     |                        |                 |