




GRUNNMYND 1:50

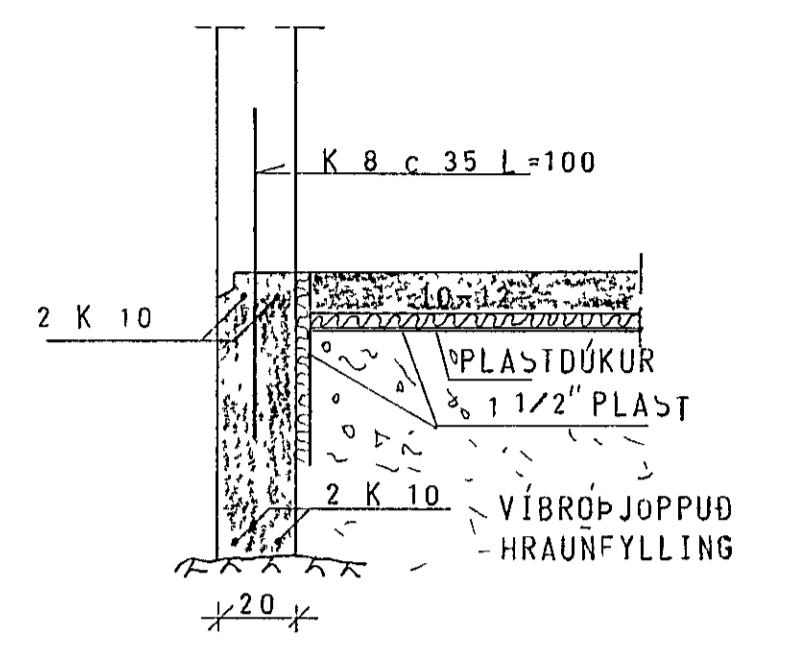

SNID Í ÚTVEGG 1:20

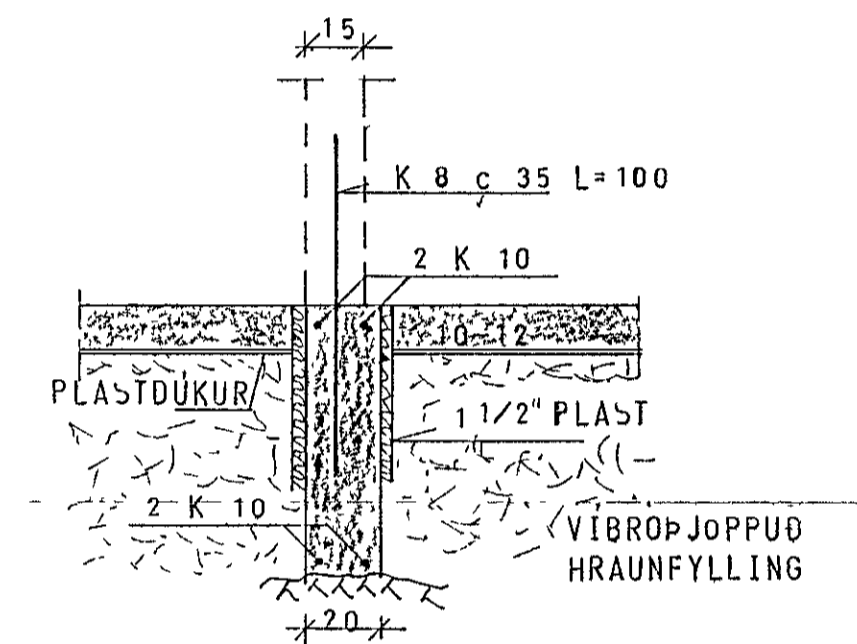

SNID Í INNVEGG 1:20

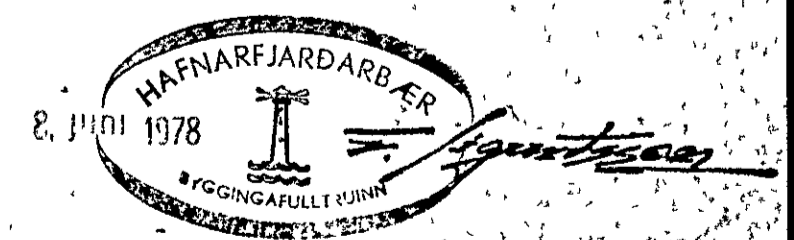

VIÐIVANGUR 2, HAFNARFJÁRÐI	MÆLIKVAFDI 1:50 1:20	VERK 7807	TEIKN NÚM. 1.1
UNDIRSTÖÐUR	Hannað Teiknað	Virkað Samb. T.v.	DAGS MÁI 78
JOHANN GUNNAR BERGÞÓRSSON STRANDGÖTU 11 - HAFNARFJÁRÐI - SÍMI 93315	VERKFR. MÆL.	BREYTT	